

**Agenzia del Territorio
CATASTO FABBRICATI
Ufficio Provinciale di
Varese**

Dichiarazione protocollo n. VA0258356 del 15/11/2006

Planimetria di u.i.u. in Comune di Busto Arsizio

Via Baraggioli

civ. 3

Identificativi Catastali:

Sezione: SA

Foglio: 3

Particella: 2699

Subalterno: 503


[REDACTED]
Iscritto all'albo:
Geometri

Prov. Varese


N. 2255

Scheda n. 1


Scala 1:200

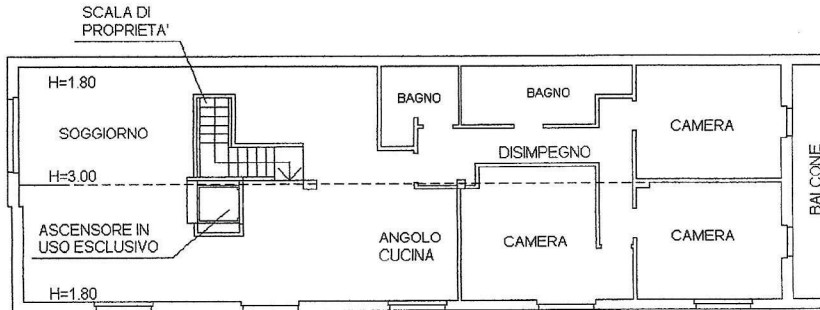


PIANO SECONDO

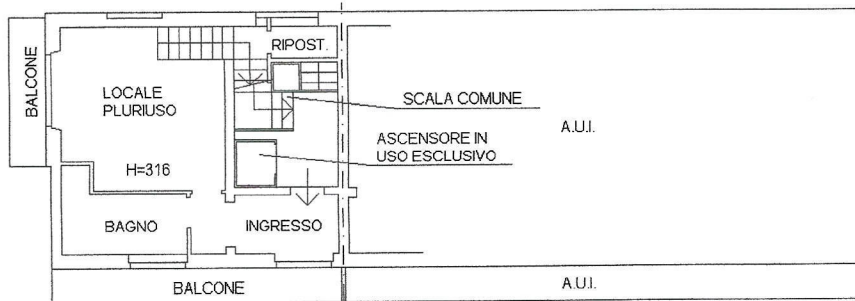


PIANO PRIMO

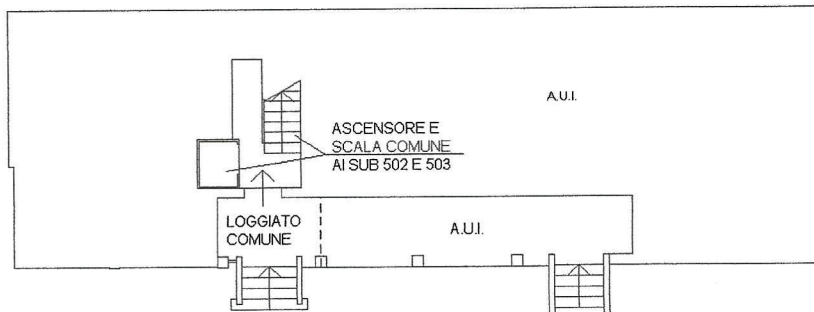

PIANO RIALZATO

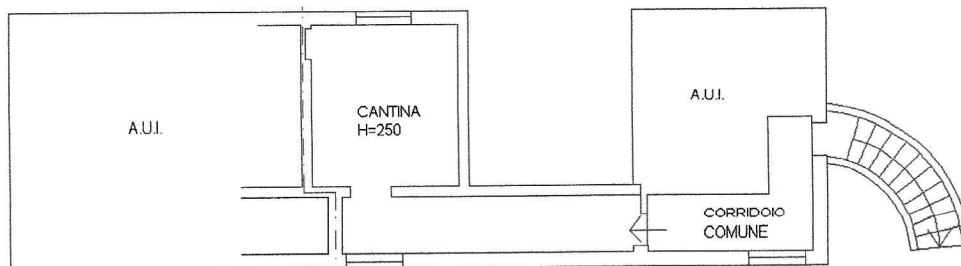

PIANO SEMINETRATO

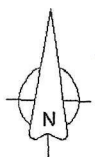

Ultima planimetria in atti

Data: 14/11/2024 - n. T135280 - Richiedente [REDACTED]

Totale schede: 1 - Formato di acquisizione: A4(210x297) - Formato stampa richiesto: A4(210x297)

Catasto dei Fabbricati - Situazione al 14/11/2024 - Comune di BUSTO ARSIZIO(B300) - < Sez. urbana SA - Foglio 3 - Particella 2699 - Subalterno 503 >
Firmato Da: [REDACTED] - Emesso Da: ARUBAPEC S.P.A. NG CA 3 Serial#: 33172d142b2eee83e7e977987ff424a9



**Agenzia del Territorio
CATASTO FABBRICATI
Ufficio Provinciale di
Varese**

Dichiarazione protocollo n. VA0034710 del 01/02/2008

Planimetria di u.i.u. in Comune di Busto Arsizio

Via Baraggioli

civ. 3

Identificativi Catastali:

Sezione: SA

Foglio: 3

Particella: 2699


Subalterno: 6

Prov. Varese

N. 2683

Scheda n. 1

Scala 1:200

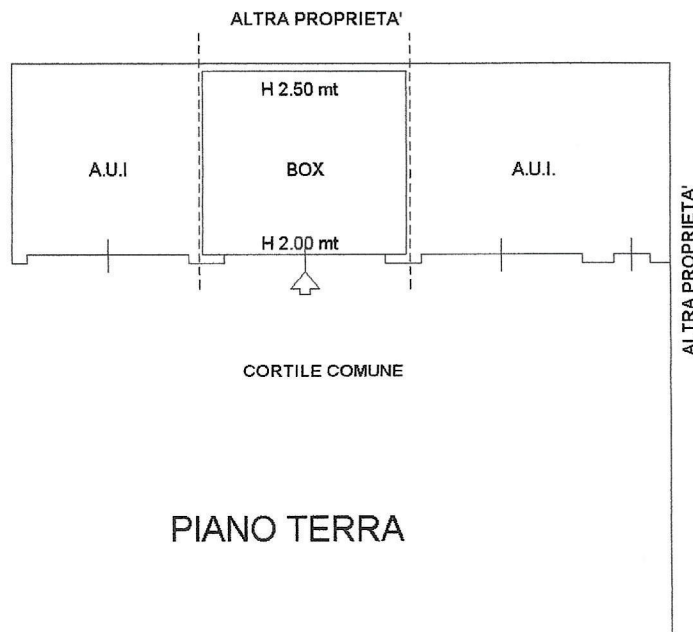

NORD



Ultima planimetria in atti

Data: 14/11/2024 - n. T135281 - Richiede

Totale schede: 1 - Formato di acquisizione: A4(210x297) - Formato stampa richiesto: A4(210x297)

