

# ALLEGATO

- Estratto di mappa catastale.



N=34600

E=-4400


1 Particella: 15

# ALLEGATO

- Elaborato planimetrico
- Elenco subalterni.

**Agencia delle Entrate**  
**CATASTO FABBRICATI**  
Ufficio provinciale di Ferrara

<b>ELABORATO PLANIMETRICO</b>	Compilato da: Bigoni Luca	Iscritto all'albo: Geometri	Prov. Ferrara	N. 1665
Comune di Ferrara	Sezione:	Foglio: 169	Particella: 15	del
Dimostrazione grafica dei subalterni	Tipo Mappale n.		del	Scala 1 : 500

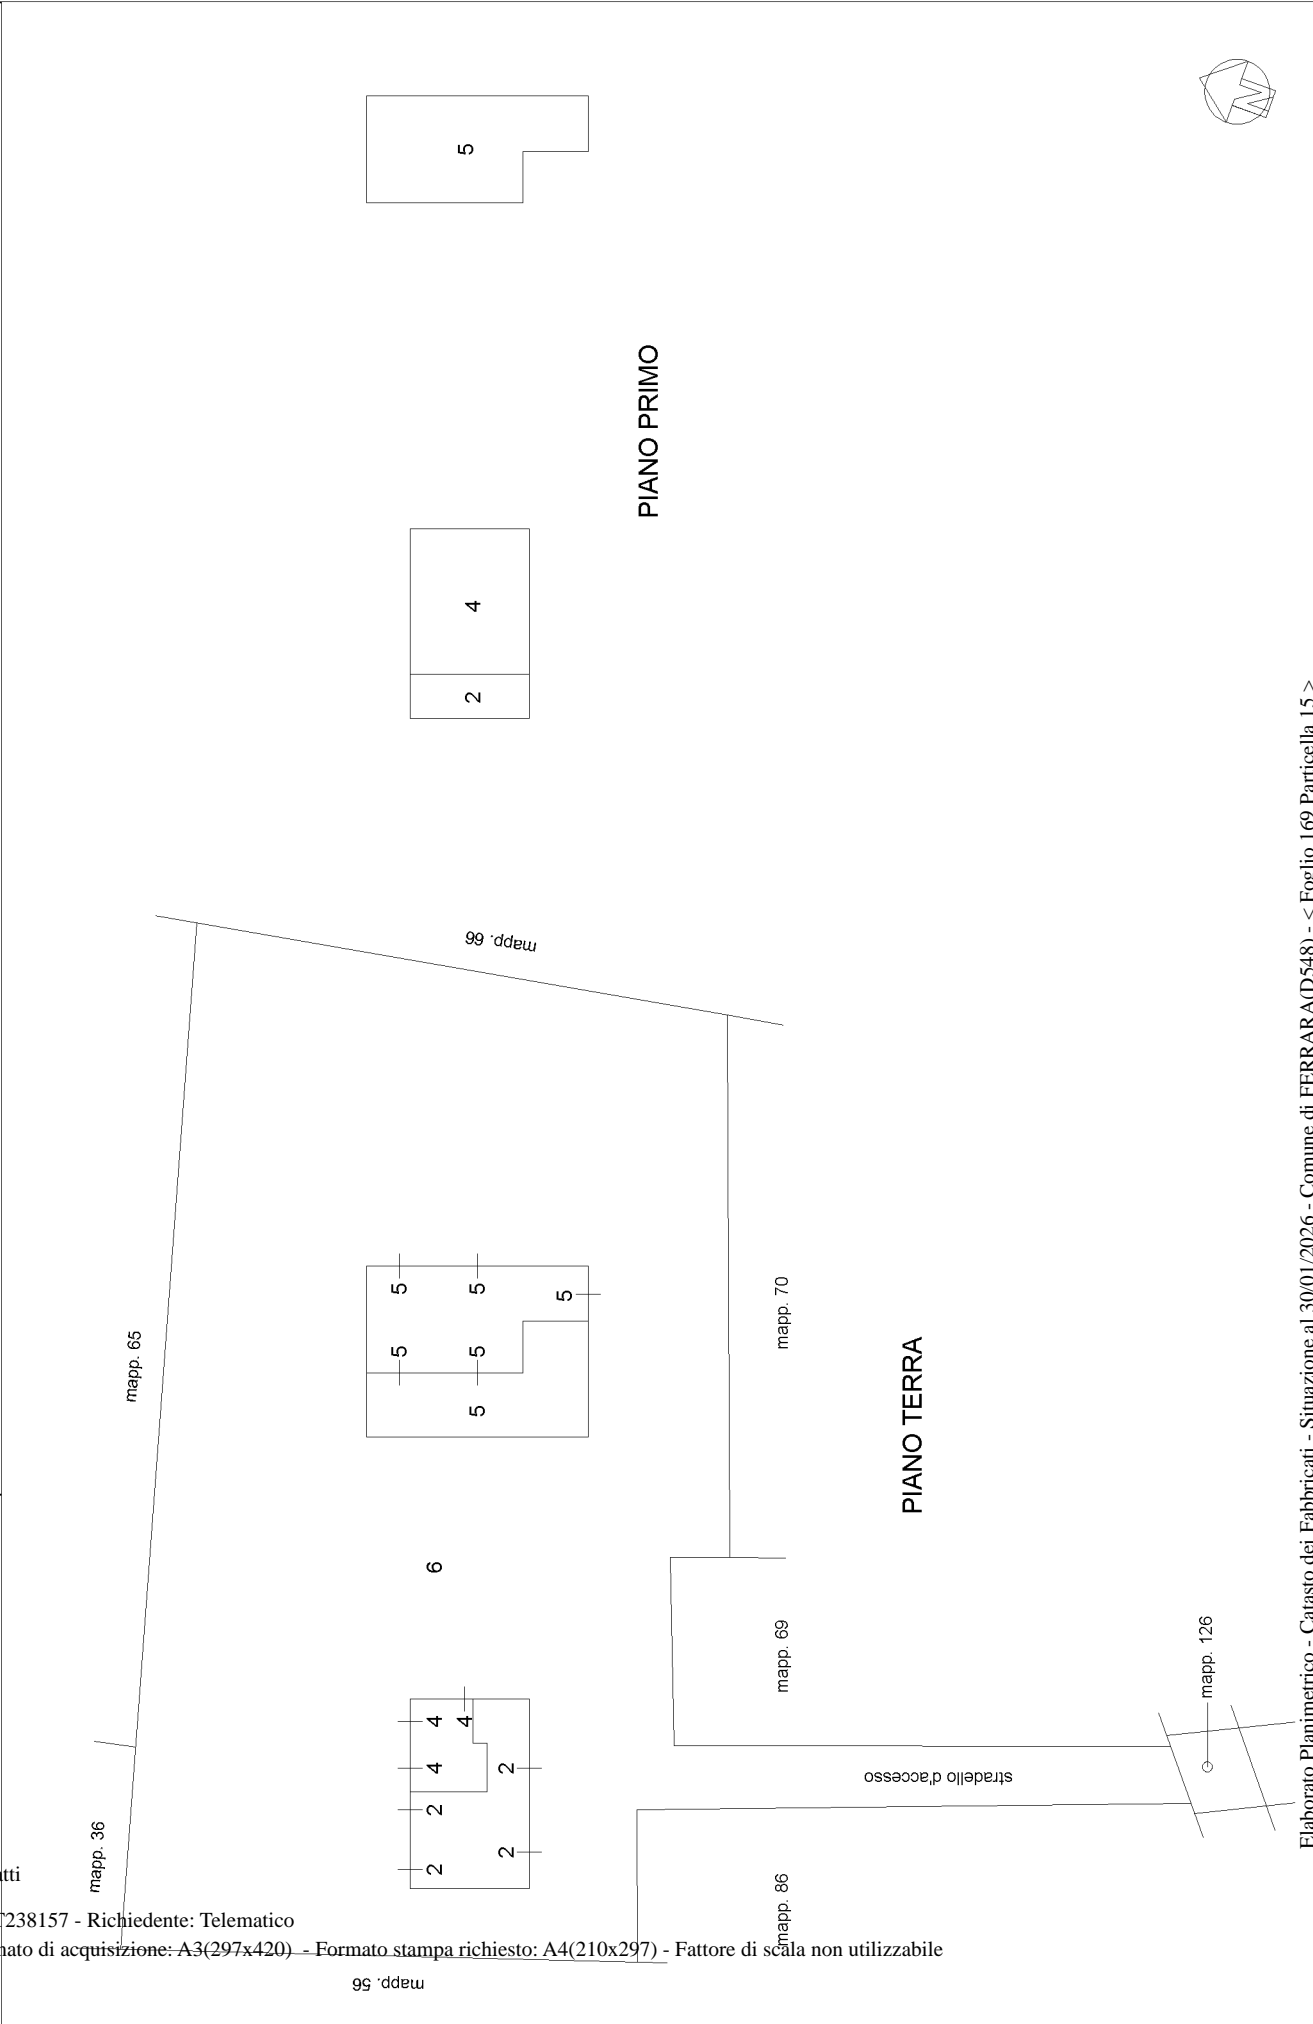

Ultima planimetria in atti

Data: 30/01/2026 - n. T238157 - Richiedente: Telematico

Totale schede: 1 - Formato di acquisizione: A3(297x420) - Formato stampa richiesto: A4(210x297) - Fattore di scala non utilizzabile

## ACCERTAMENTO DELLA PROPRIETA' IMMOBILIARE URBANA ELENCO DEI SUBALTERNI ASSEGNATI

Comune FERRARA	Sezione	Foglio 169	Particella 15	Tipo mappale	del:
-------------------	---------	---------------	------------------	--------------	------

Sub	UBICAZIONE via/piazza	n.civ	Piani	Scala	Int	DESCRIZIONE
1						SOPPRESSO AL C.T.
2	via ponte ferriani	55	T-1			ABITAZIONE
3						SOPPRESSO
4	via ponte ferriani	55	T-1			UNITA' COLLABENTI
5	via ponte ferriani	55	T-1			UNITA' COLLABENTI
6	via ponte ferriani	55	T			BCNC - CORTE COMUNE AI SUB 2-4-5 DEL MAPP. 15

---

Visura telematica

# ALLEGATO

- Planimetria catastale.

MODULARIO  
F rig rend\_497





MINISTERO DELLE FINANZE  
DIREZIONE GENERALE DEL CATASTO E DEI SS.TT.EE.  
**CATASTO EDILIZIO URBANO** (RDL 13-4-1939, n. 652)


MOD. **BN** (CEU)

LIRE  
**385**

Planimetria di u.i.u. in Comune di FERRARA via ..... civ. ....

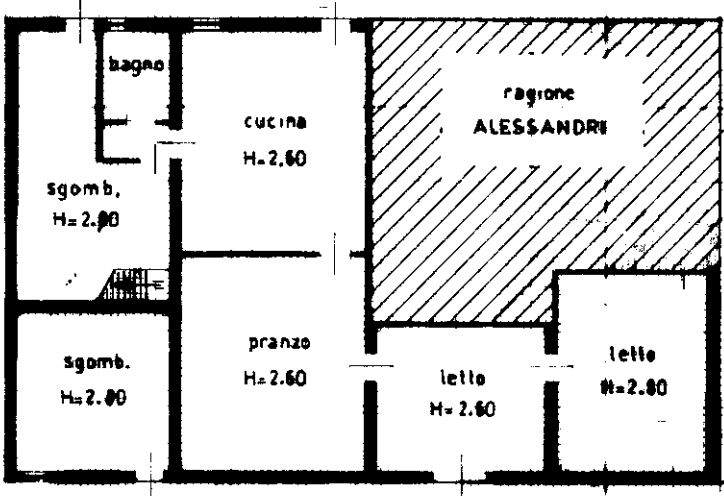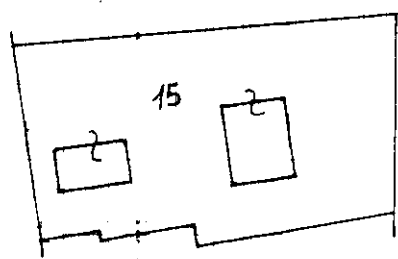


P.T.

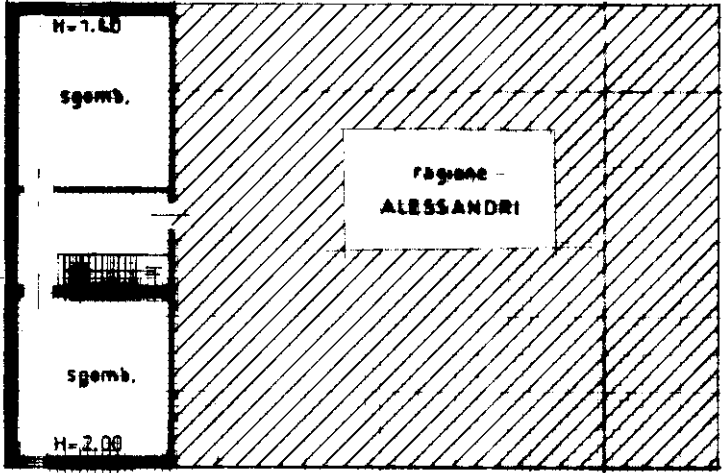

1° P.

ORIENTAMENTO

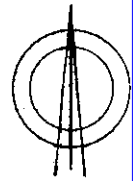

SCALA DI 1:200

Roma - Istituto Poligrafico e Zecca dello Stato - P.V.

man 01  
Catasto dei Fabbricati - Situazione al 04/02/2026 - Comune di FERRARA(D548) - < Foglio 169 - Particella 15 - Subaltemo 2 >  
VIA PONTE FERRIANI n. 55 Piano T-1

Dichiarazione di N.C.   
Denuncia di variazione   
Ultima planimetria in atto

Compilata dal GEOM. RUTILIO ANGELO  
(Titolo, cognome e nome)

RISERVATO ALL'UFFICIO

Data presentata: 31/12/1993 - Data: 04/02/2026 - n. 189778 - Richiedente: CRVMHL65E03A944M  
Totale schede: 15 - Formato di acquisizione: A4 (210x297) - Formato stampa: A4 (210x297) - n. 15 sub 2  
data 24/12/1993 Firma Rutilio Angelo



519/84

**LLEGATO**

– Planimetria stato rilevato.




Comune di Ferrara (FE),  
Via Ponte Ferriani, c.n. 55

Catasto Fabbricati:  
Abitazione (Piano Terra)  
Foglio 169, Mapp. 15, Sub. 2  
Abitazione (Piano Terra)  
Foglio 169, Mapp. 15, Sub. 4  
Fienile (Piano Terra)  
Foglio 169, Mapp. 15, Sub. 5

(\*) vedi precisazioni in perizia

Planimetria Generale  
Scala 1:200

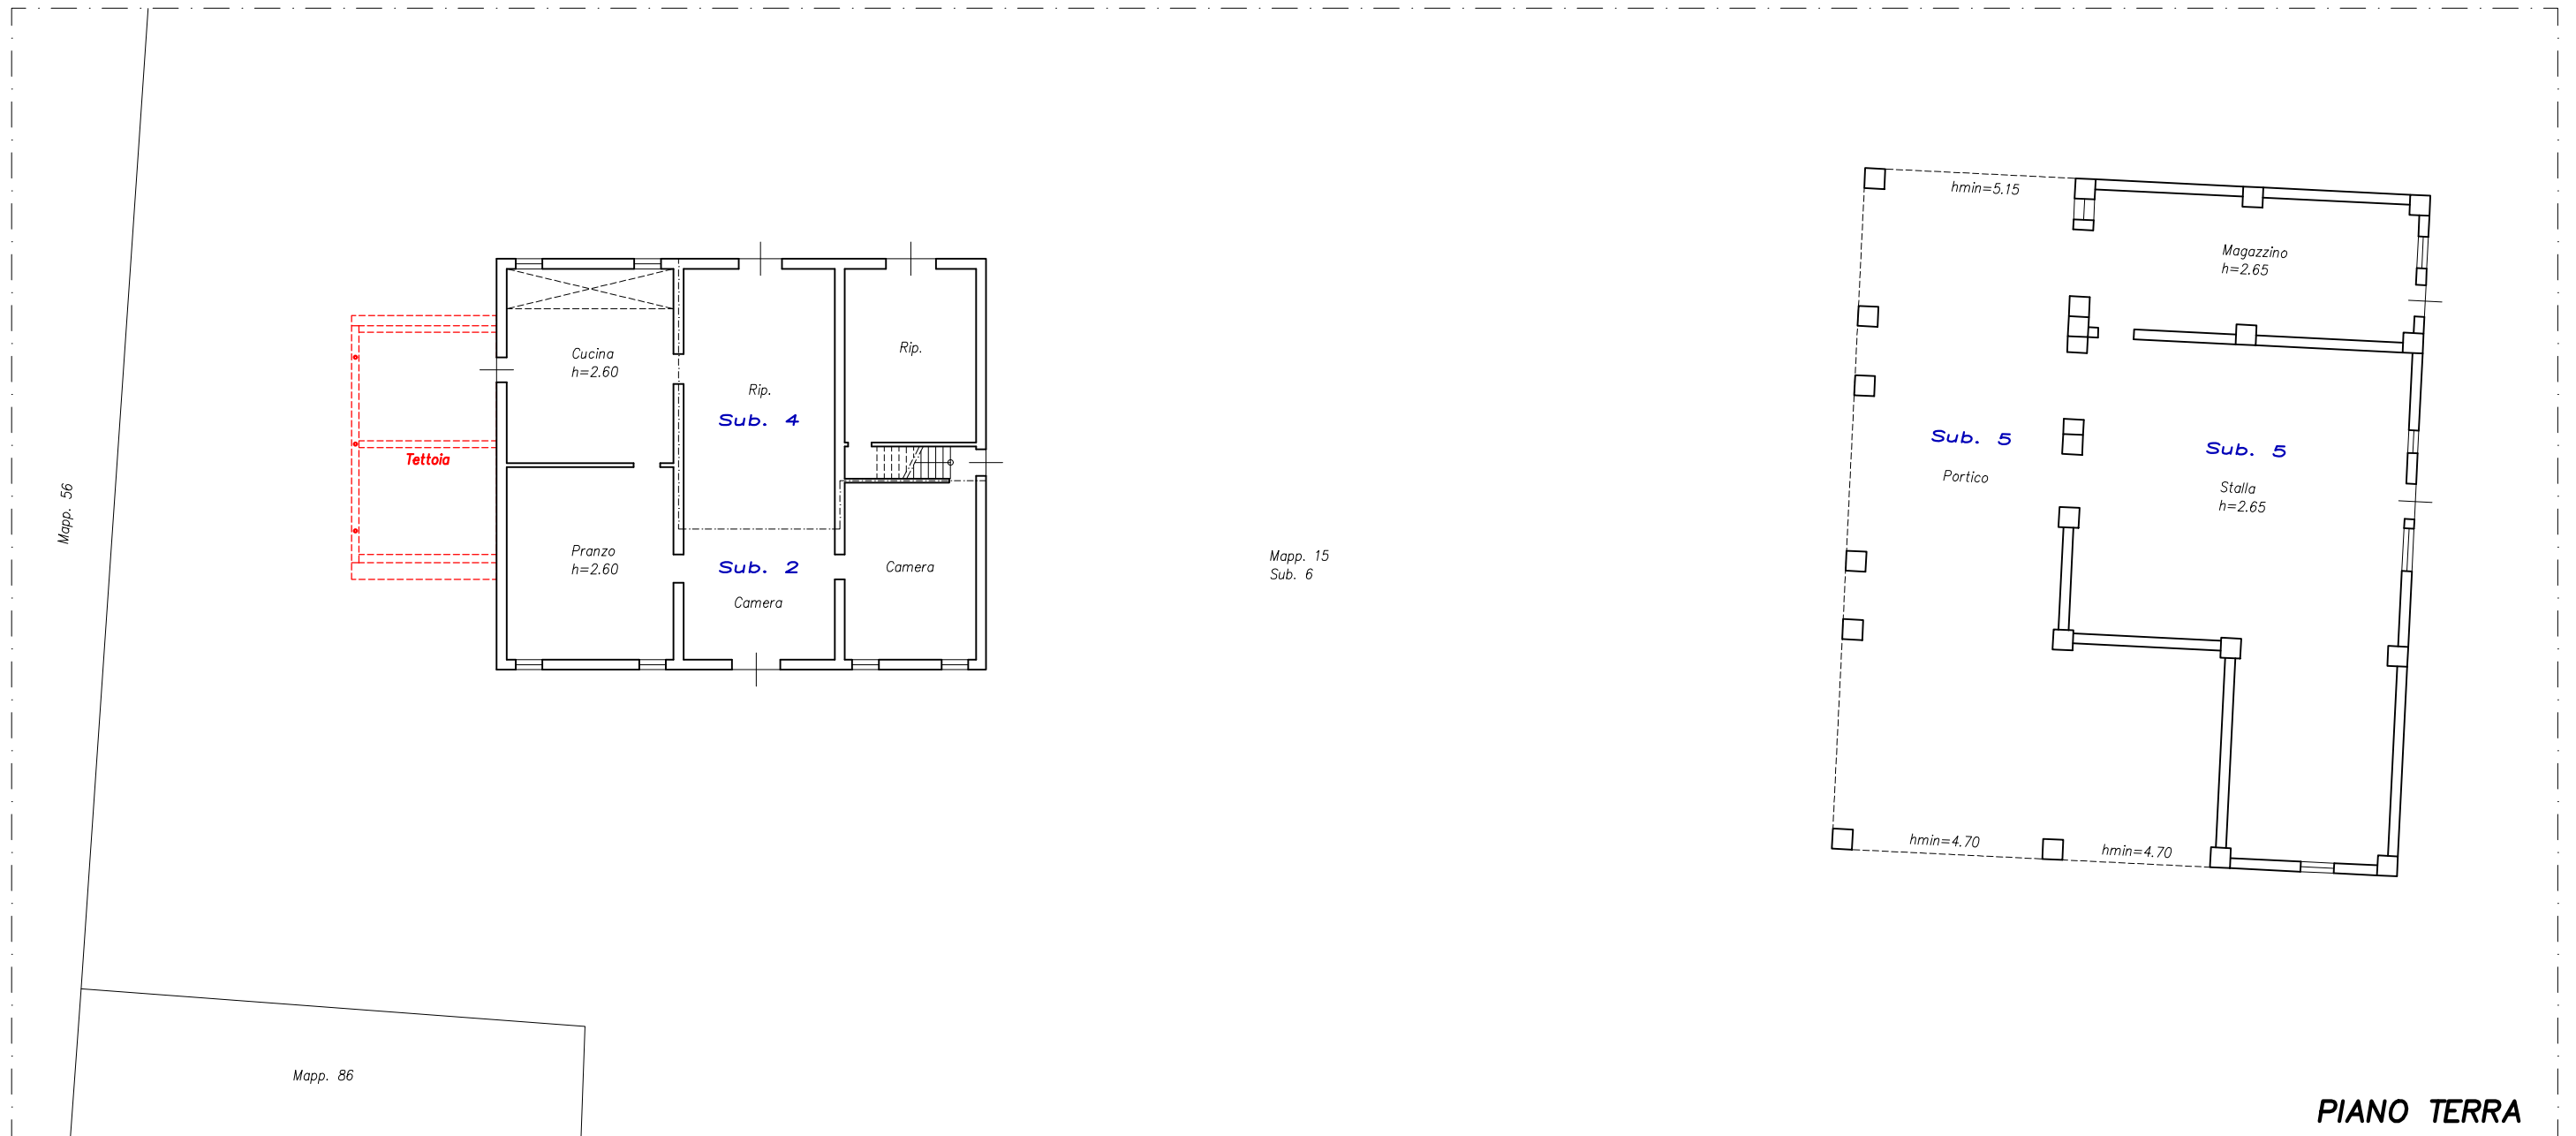

**PIANO TERRA**




Comune di Ferrara (FE),  
Via Ponte Ferriani, c.n. 55

Catasto Fabbricati:  
Abitazione (Piano Primo)  
Foglio 169, Mapp. 15, Sub. 4  
Fienile (Piano Primo)  
Foglio 169, Mapp. 15, Sub. 5

(\*) vedi precisazioni in perizia

Planimetria Generale  
Scala 1:200

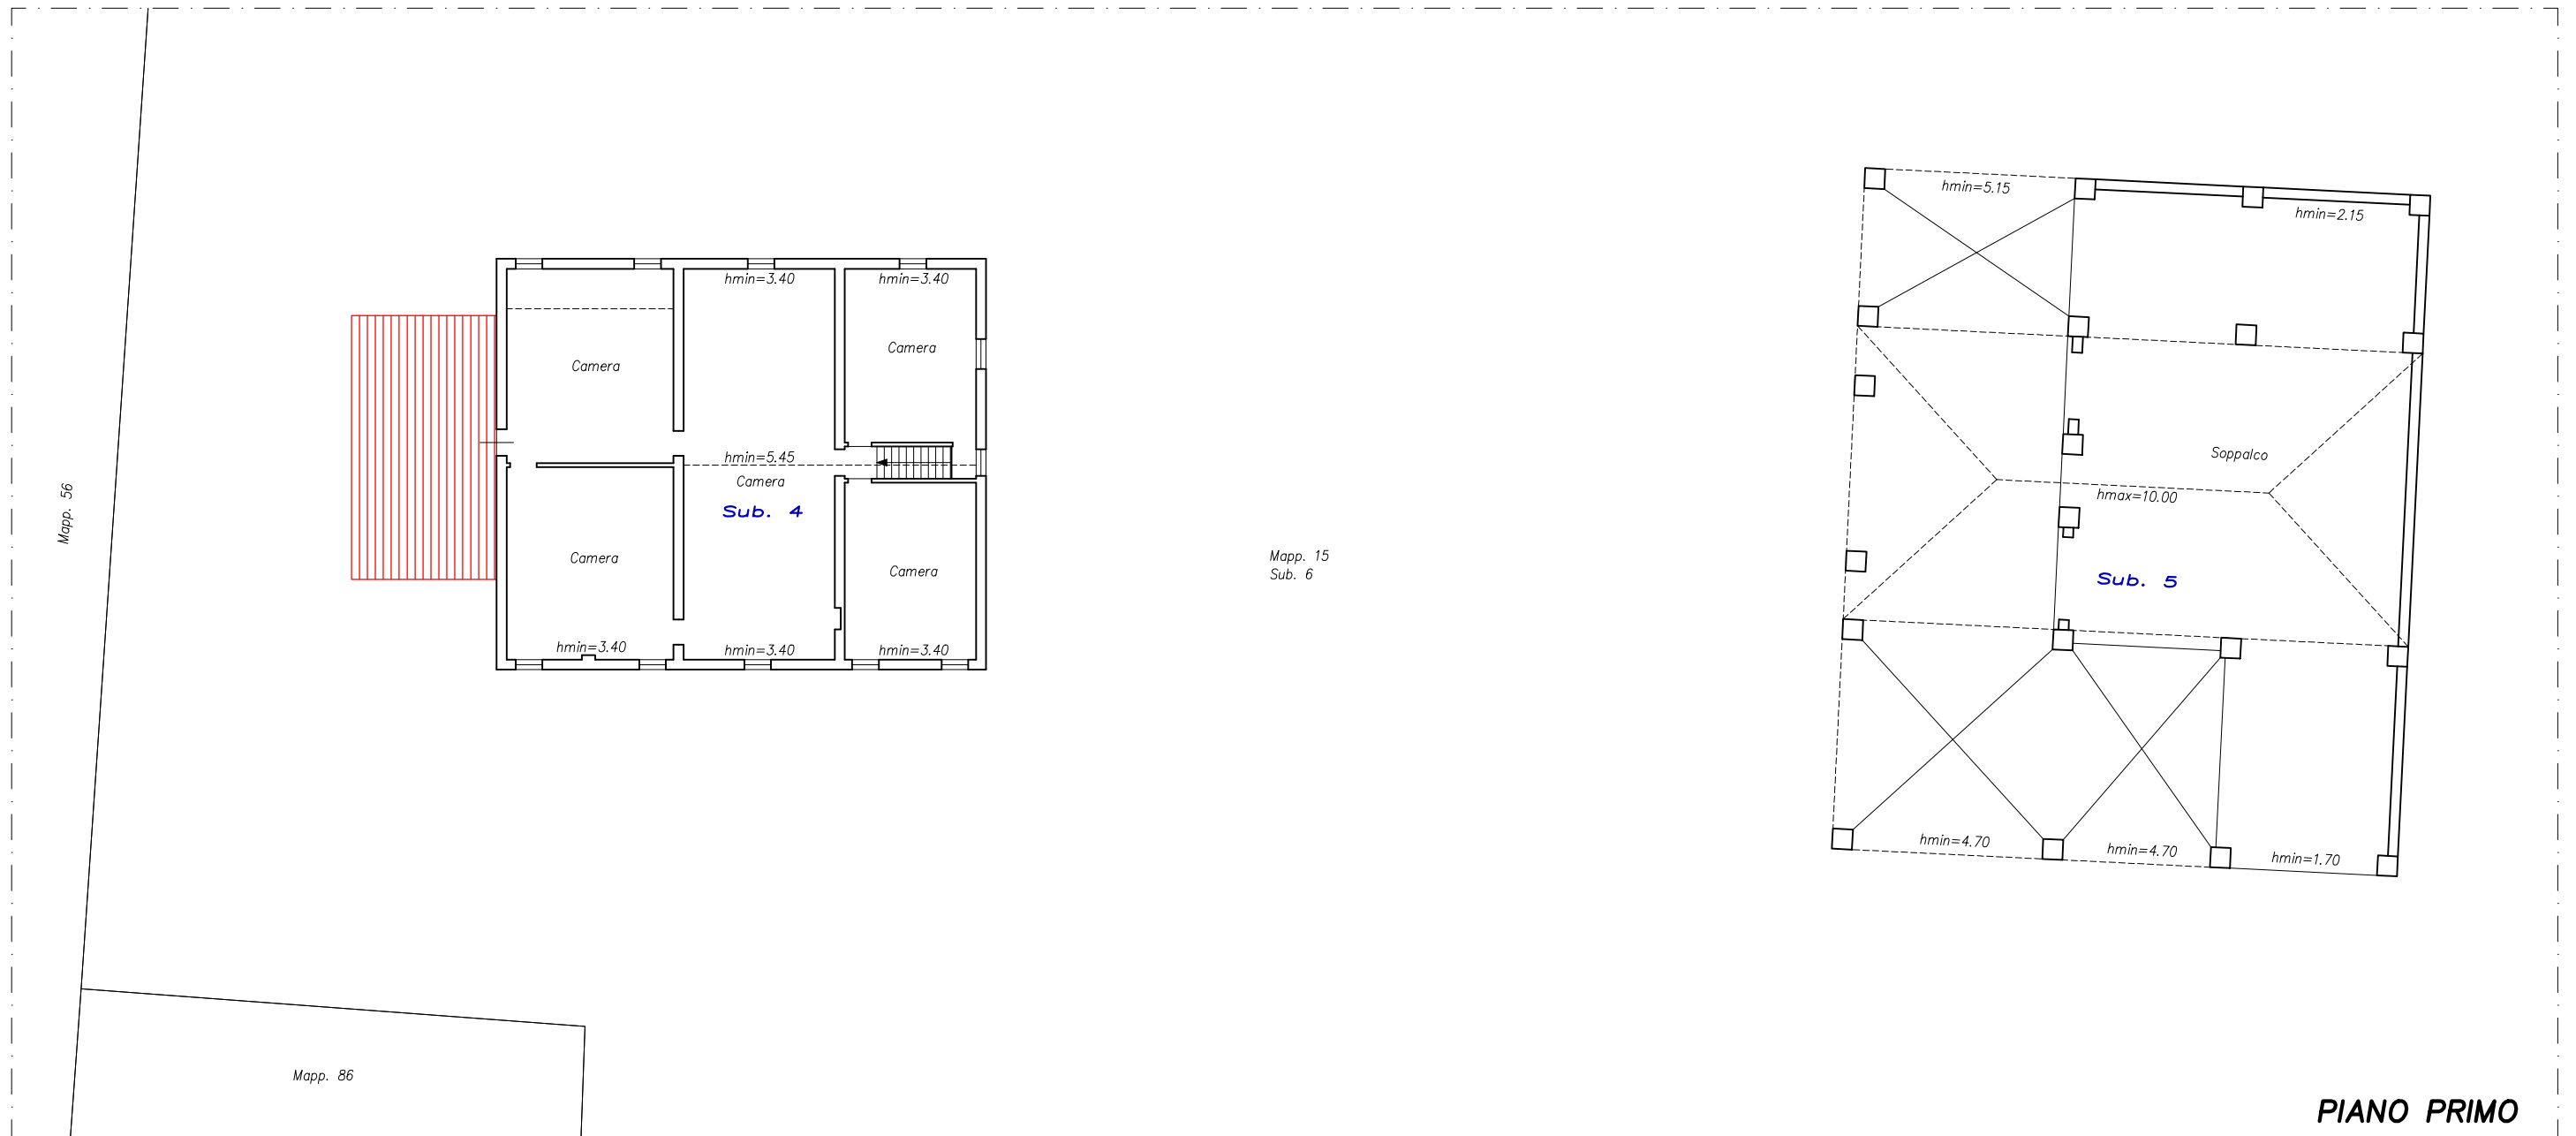

# ALLEGATO




Comune di Ferrara (FE),  
Via Ponte Ferriani, c.n. 55

Catasto Fabbricati:  
Abitazione (Piano Terra)  
Foglio 169, Mapp. 15, Sub. 2  
Abitazione (Piano Terra)  
Foglio 169, Mapp. 15, Sub. 4

(\*) vedi precisazioni in perizia

Planimetria Generale  
Scala 1:100

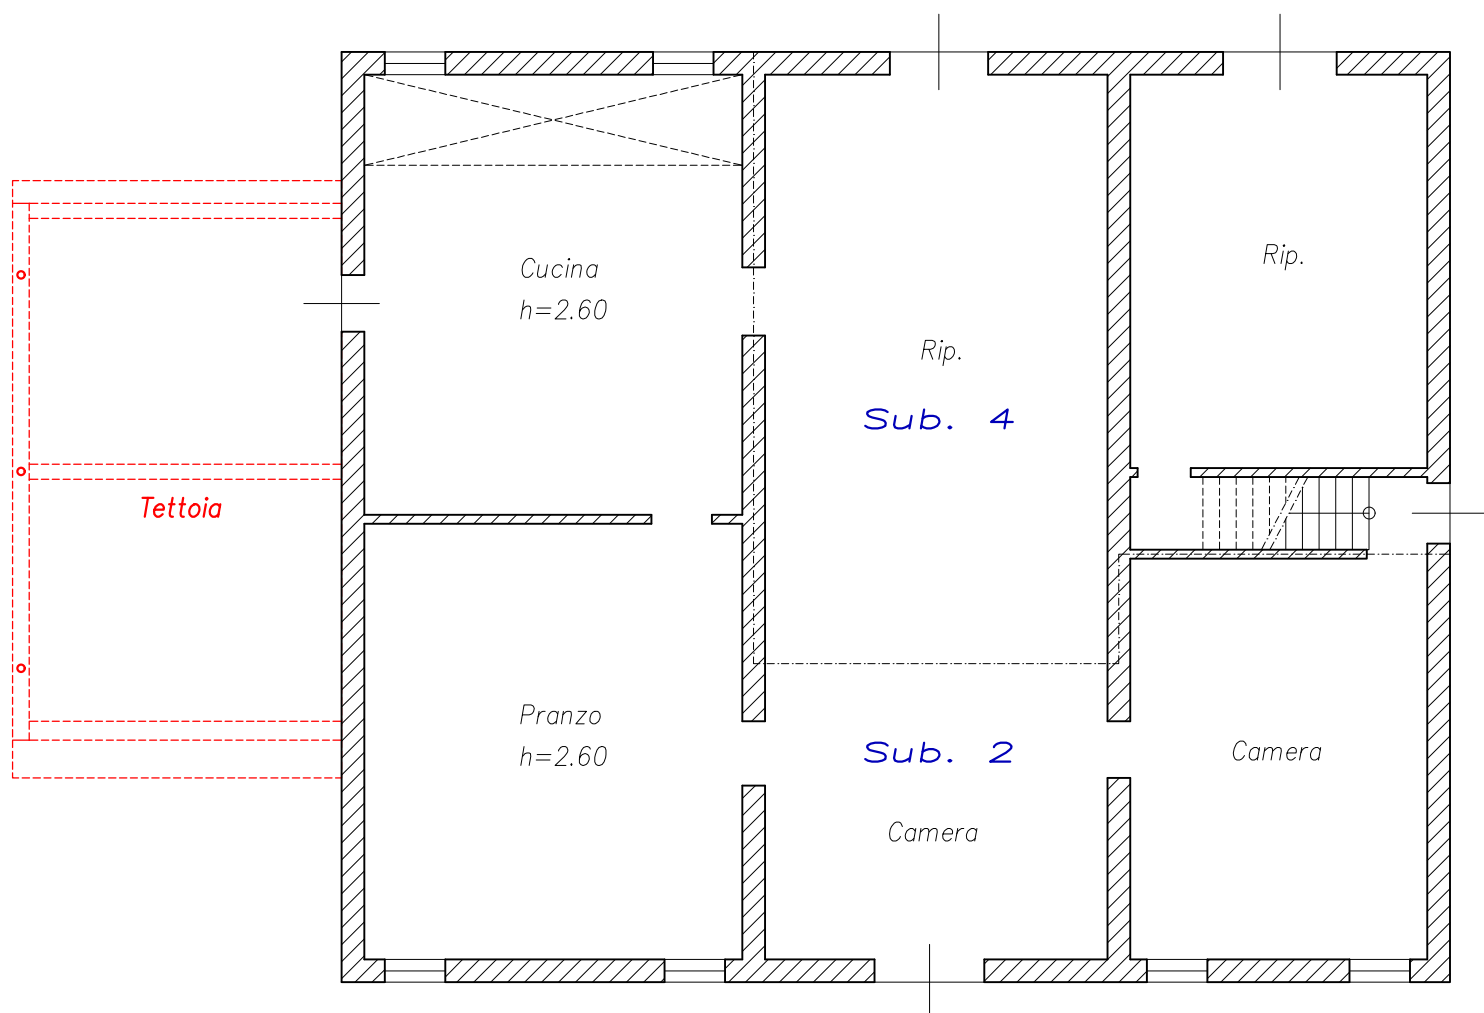

**PIANO TERRA**

# ALLEGATO




Comune di Ferrara (FE),  
Via Ponte Ferriani, c.n. 55

Catasto Fabbricati:  
Abitazione (Piano Primo)  
Foglio 169, Mapp. 15, Sub. 4

(\*) vedi precisazioni in perizia

Planimetria Generale  
Scala 1:100

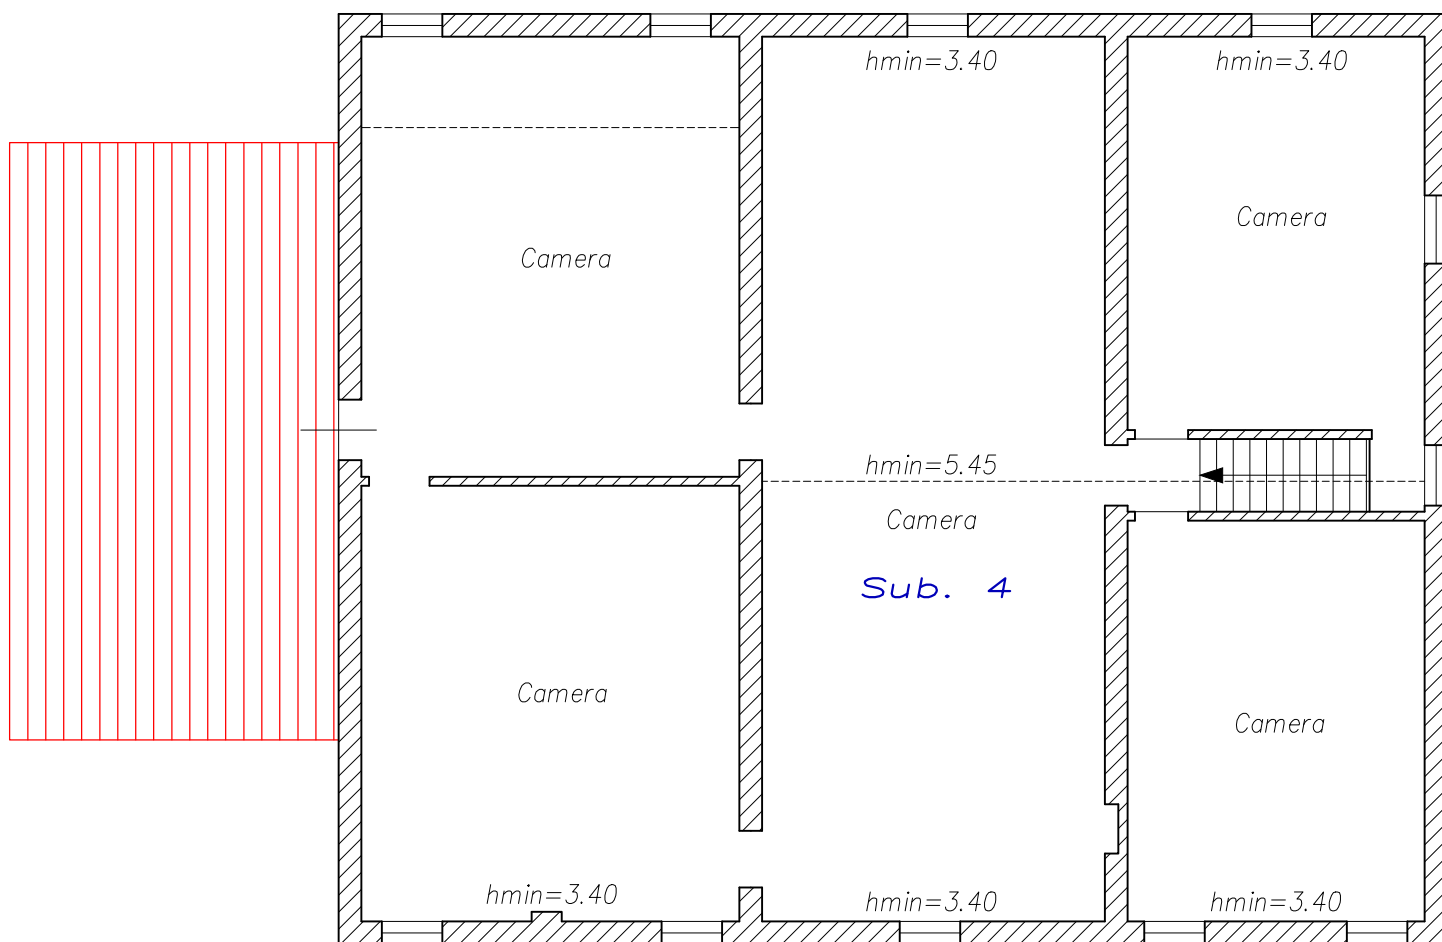

**PIANO PRIMO**




Comune di Ferrara (FE),  
Via Ponte Ferriani, c.n. 55

Catasto Fabbricati:  
Fienile (Piano terra)  
Foglio 169, Mapp. 15, Sub. 5

(\*) vedi precisazioni in perizia

## PIANO TERRA

Planimetria Generale  
Scala 1:100

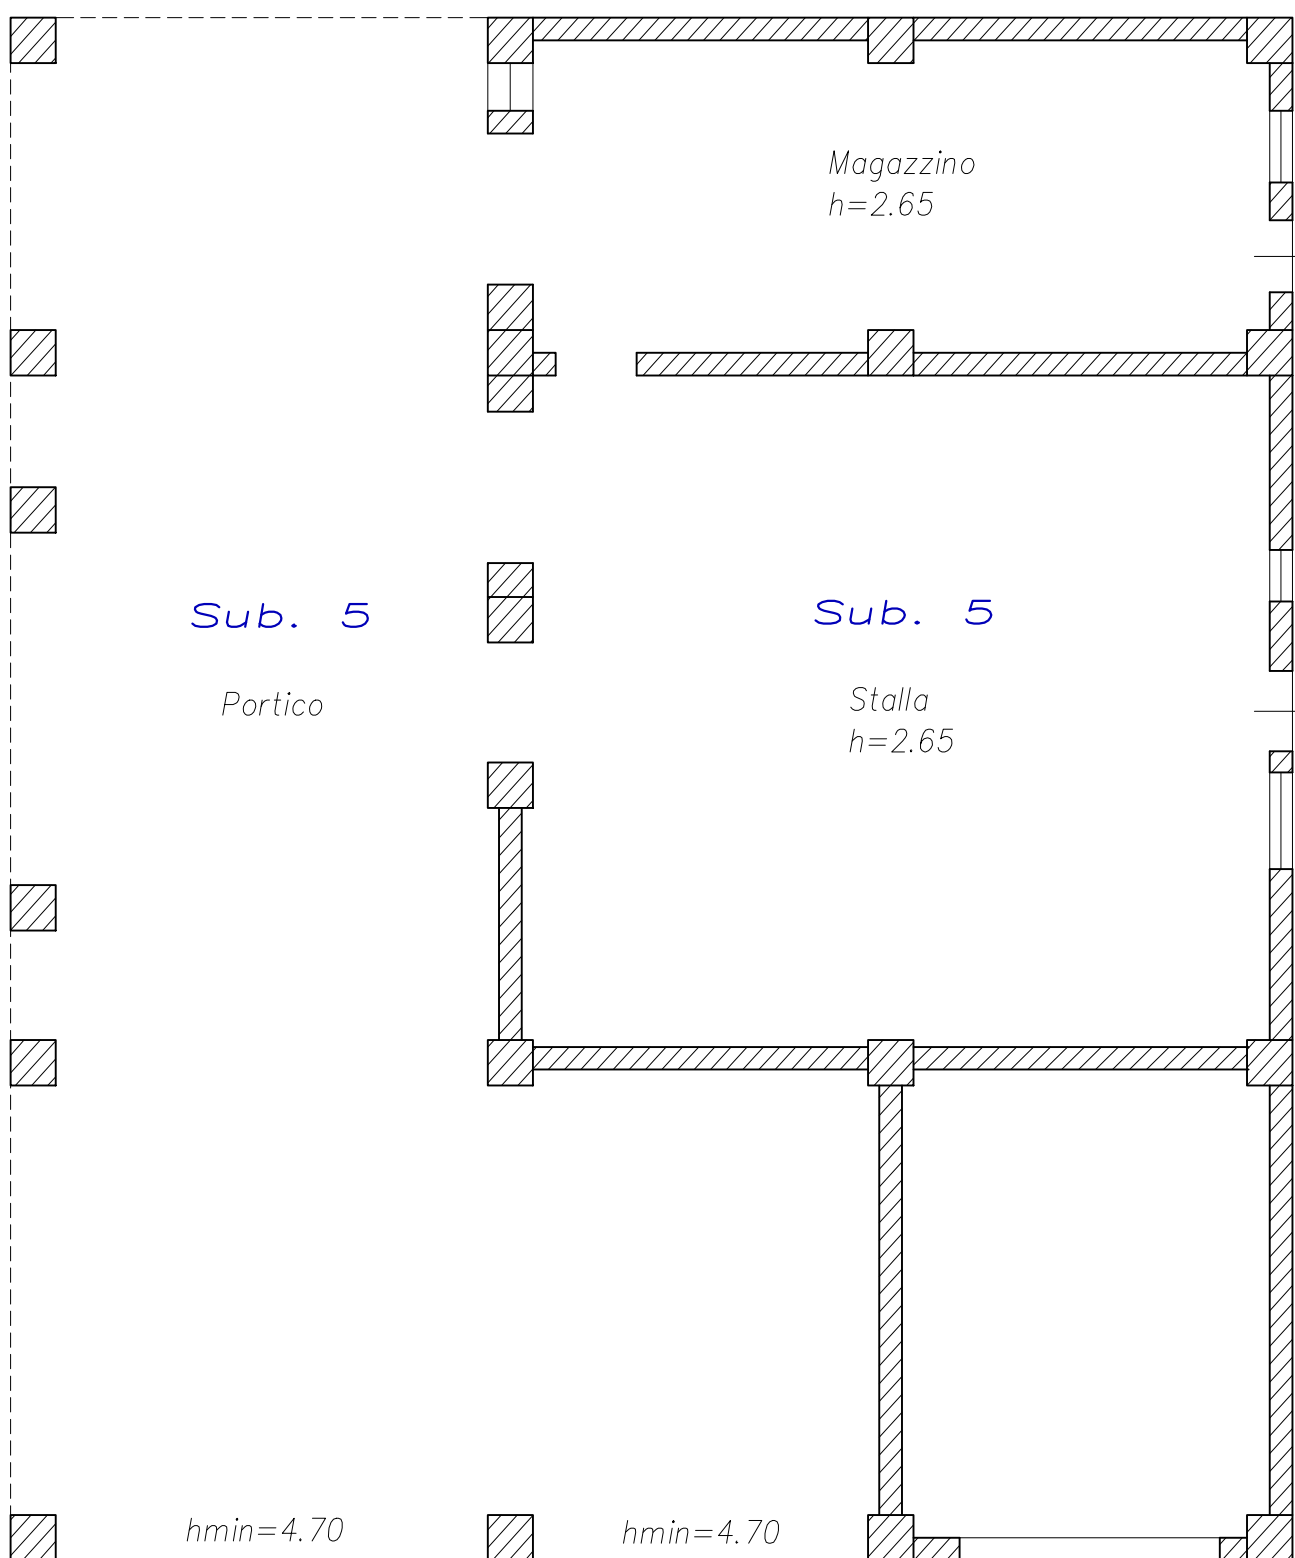



Comune di Ferrara (FE),  
Via Ponte Ferriani, c.n. 55

Catasto Fabbricati:  
Fienile (Piano primo)  
Foglio 169, Mapp. 15, Sub. 5

(\*) vedi precisazioni in perizia

## PIANO PRIMO

Planimetria Generale  
Scala 1:100

