

**Agenzia del Territorio  
CATASTO FABBRICATI**  
Ufficio provinciale di  
Cremona

Dichiarazione protocollo n. CR0106948 del 21/10/2009  
Planimetria di u.i.u. in Comune di Castelviconi  
Cascina Motta civ. CM

Identificativi Catastali:  
Sezione:  
Foglio: 3  
Particella: 76  
Subalterno:


Compilata da:  
Raimondi Cominesi Ambrogio  
Iscritto all'albo:  
Dottori Agronomi E Forestali  
Prov. Cremona N. 148

Scheda n. 1 Scala 1: 500

Ultima planimetria in atti

Data: 07/09/2020 + n. T196757 - Richiedente: GRNBGD85H64D150G

Totale schede: 1 Formato di acquisizione: A3(297x420) - Formato stampa richiesto: A4(210x297)

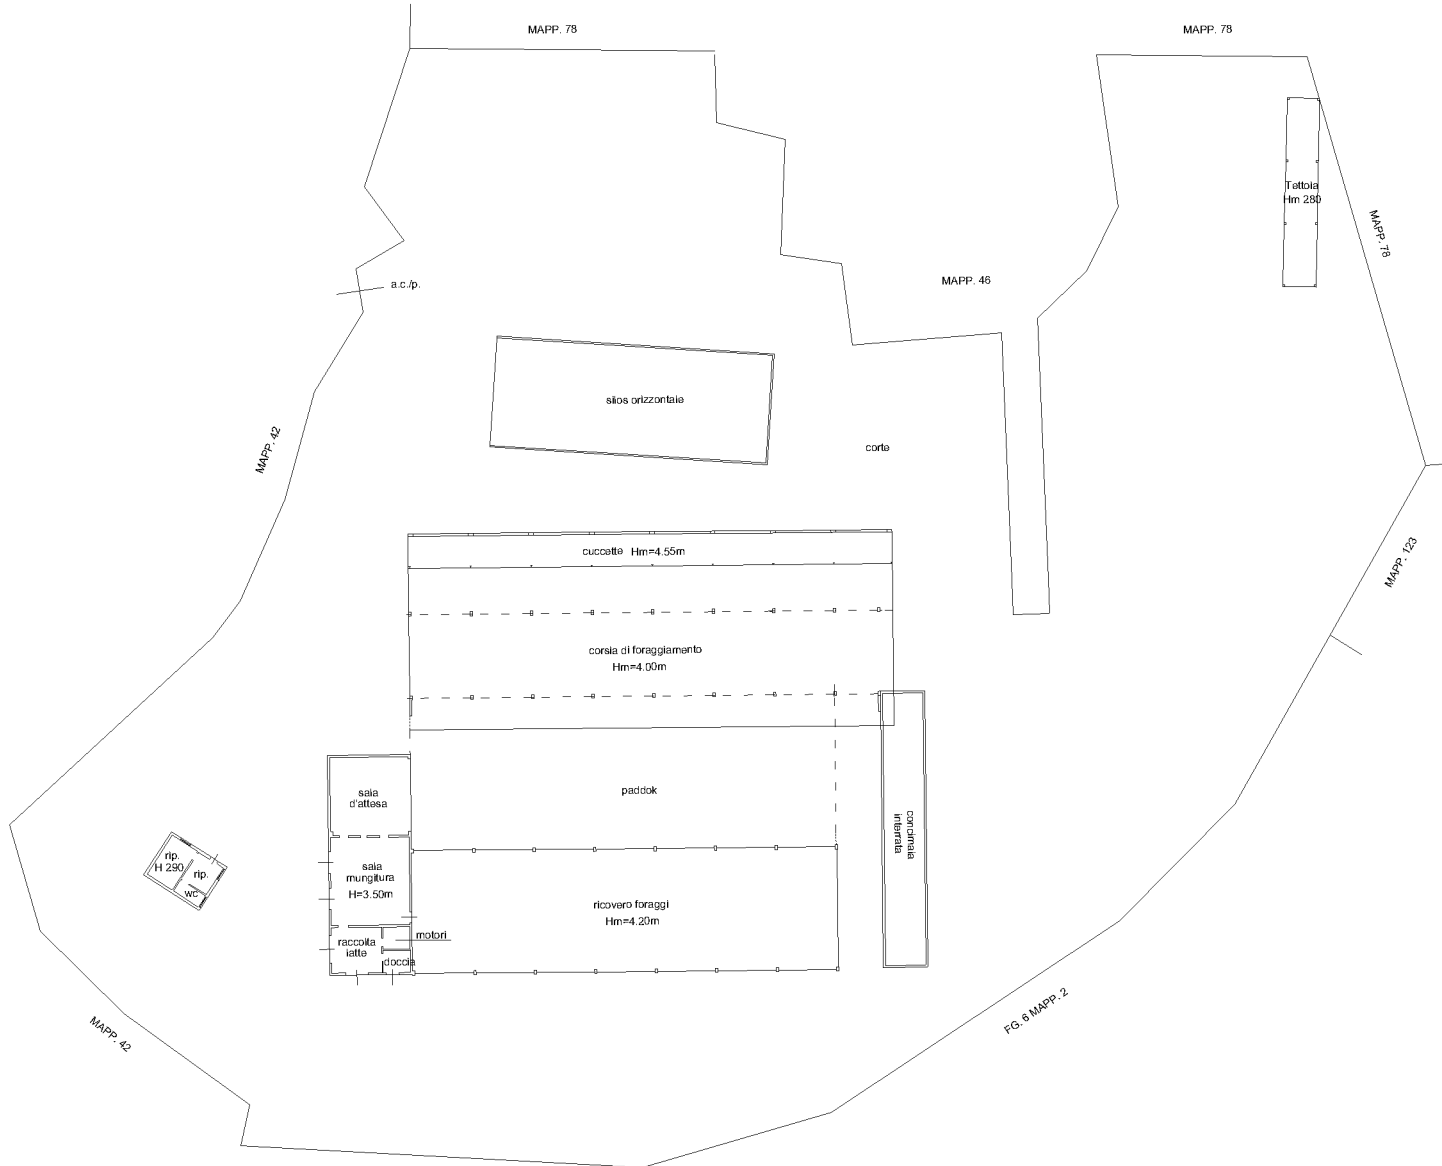

ORIENTAMENTO



**PIANO TERRA**

layer 01