

MODULARIO
F. rig. rend. 487




MINISTERO DELLE FINANZE
DIPARTIMENTO DEL TERRITORIO

CATASTO EDILIZIO URBANO (RDL 13-4-1939, n. 652)

MOD. BN (CEU)

LIRE
500

Planimetria di u.i.u. in Comune di OSTUNI via C.da Rosa Marina lotto BL/33 civ.

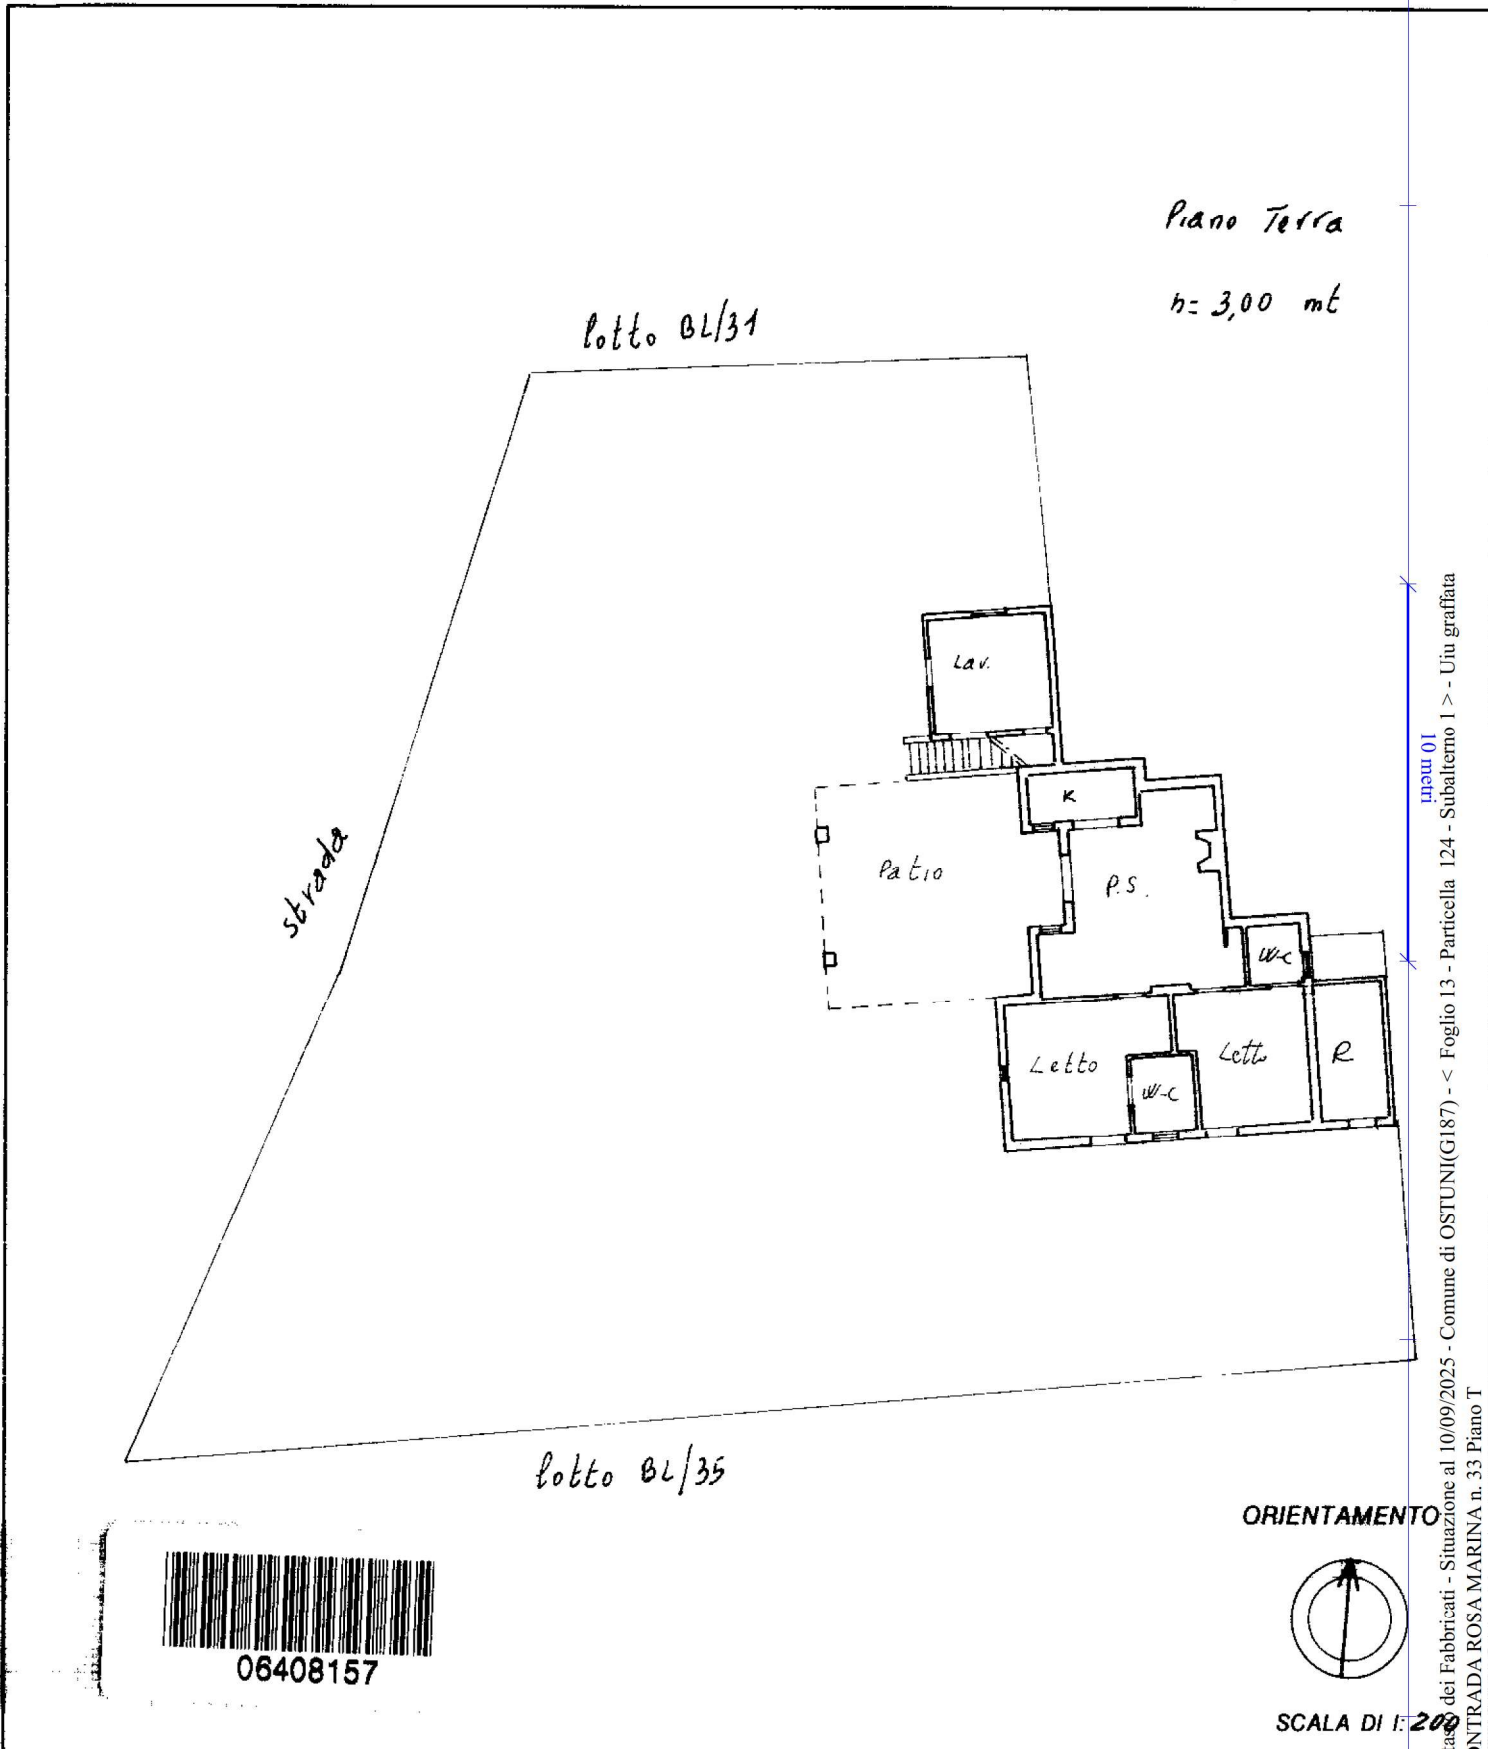

06408157

Roma - Istituto Poligrafico e Zecca dello Stato - P.V.


10 metri
Catasto dei Fabbricati - Situazione al 10/09/2025 - Comune di OSTUNI(G187) - < Foglio 13 - Particella 124 - Subalterno 1 > - Uiu graffiata
CONTRADA ROSA MARINA n. 33 Piano T

Ultima Dichiarazione di N.C.
Denuncia di variazione

Compilata dal G. Geometra
(Titolo, cognome e nome)

RISERVATO ALL'UFFICIO

Data presentazione: 30/06/1995 - Data: 10/09/2025 - n. T139250 - Richiedente: CZZFLR60C62B180Q

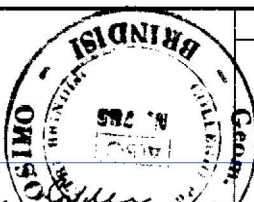

Totale schede: 124 sub. 1
F. 73
n. 172

Identificativo Catasto: A4 (15x17) all'atto di stampa: 6x (210x297)
della provincia di Brindisi n. 765
data 9-6-95 Firma Cosimo Catalano

3473