



Comune di SALCITTO  
C.da Colle Cucitto n. 8b  
FOGLIO 25 P.LLA 105 SUB. 3-8


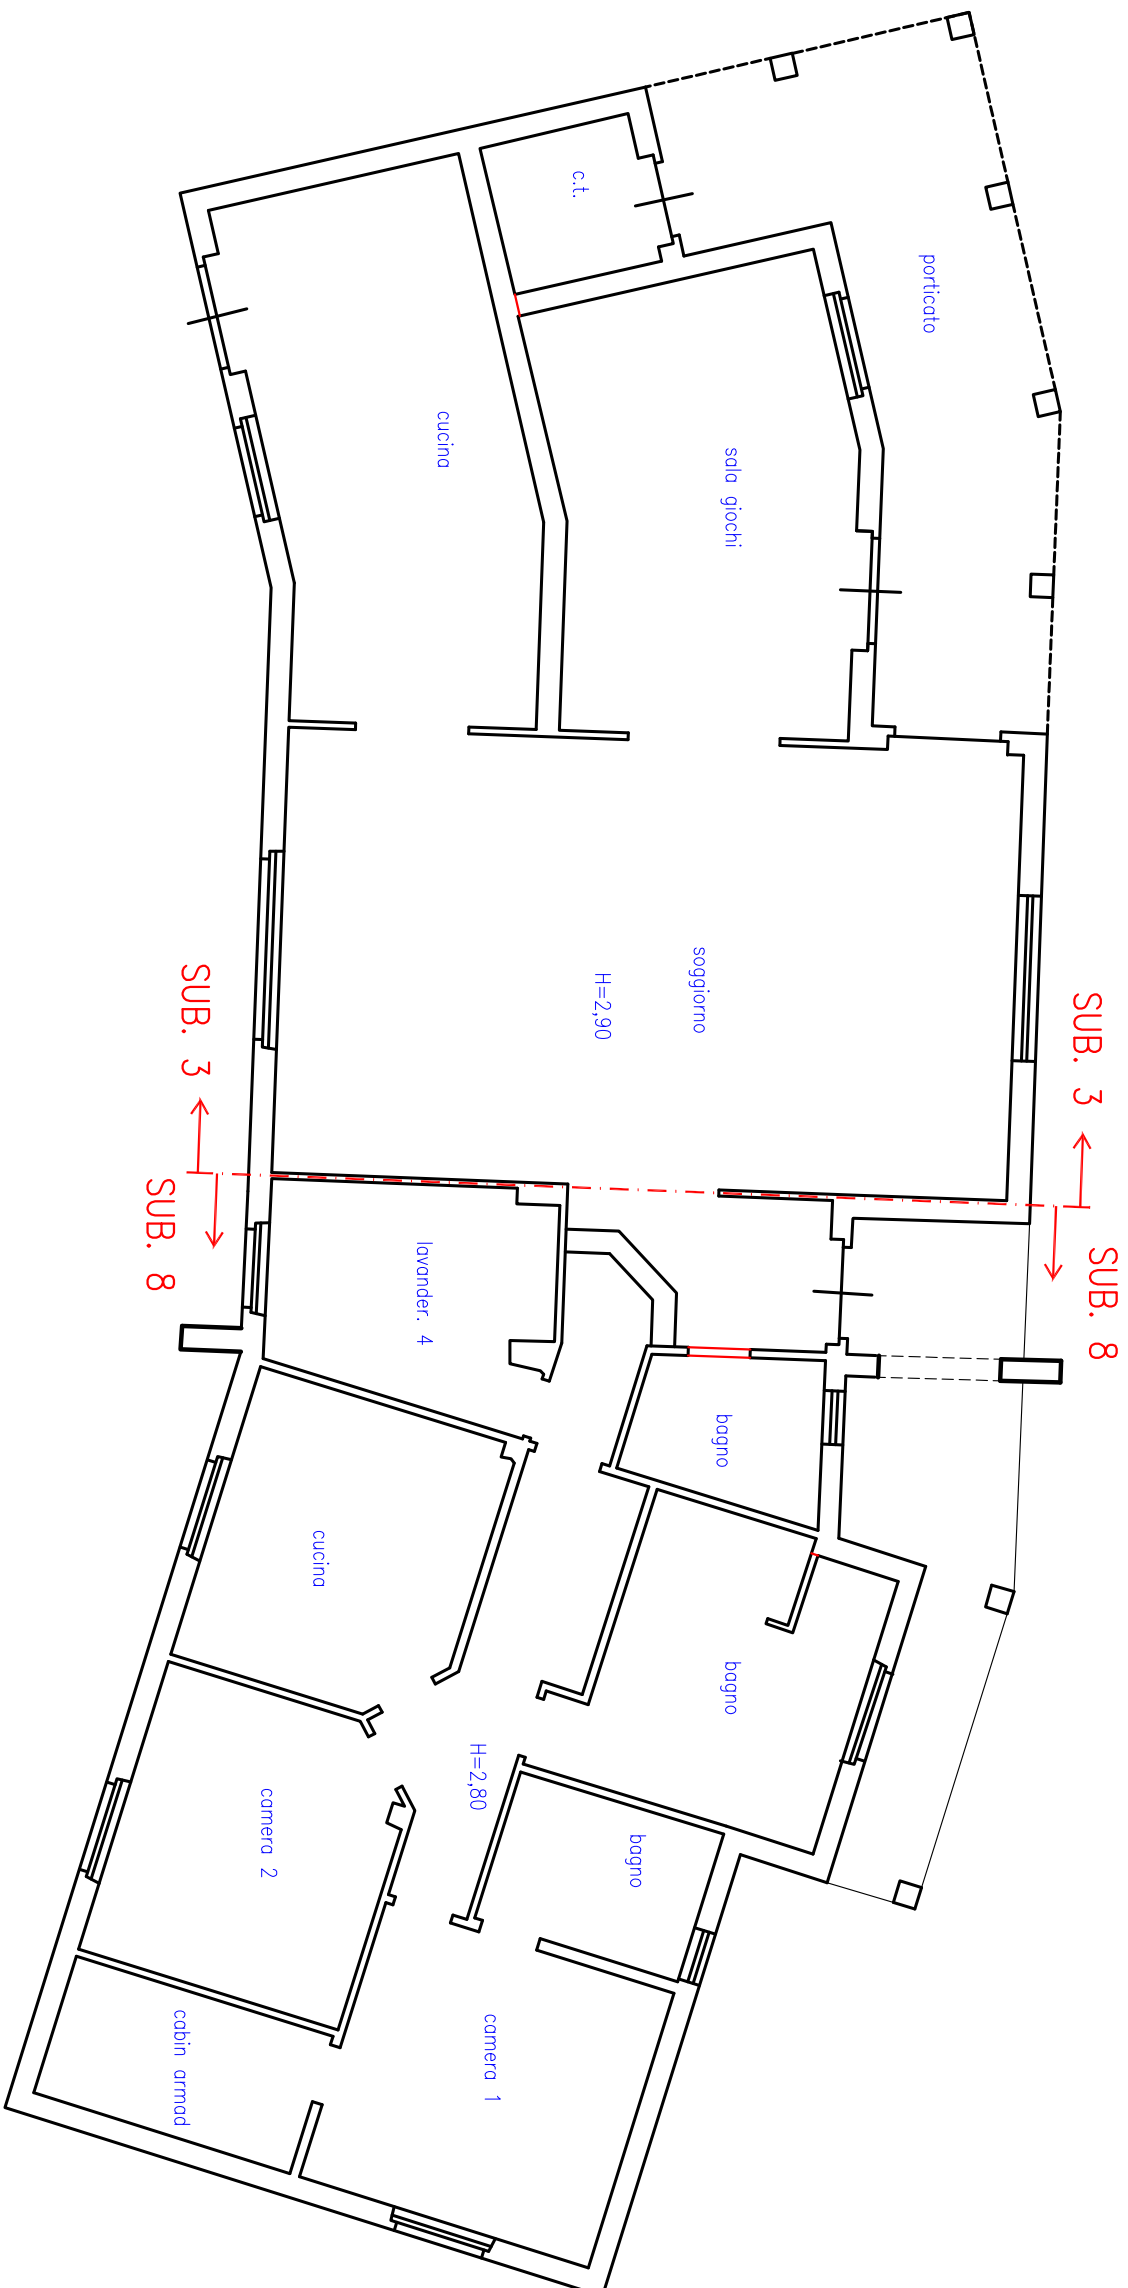


PIANTA P.T. CONCESSIONE EDILIZIA N. 13  
DEL 08-08-2001

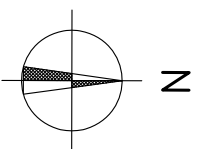

Comune di SALCITTO  
C.da Colle Cucitto n. 8b  
FOGLIO 25 P.LLA 105 SUB. 3-8



PIANTA DEPOSITATA IN CATASTO 28-10-2016  
Piano Terra - SUB. 3 e SUB. 8

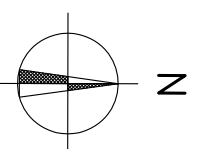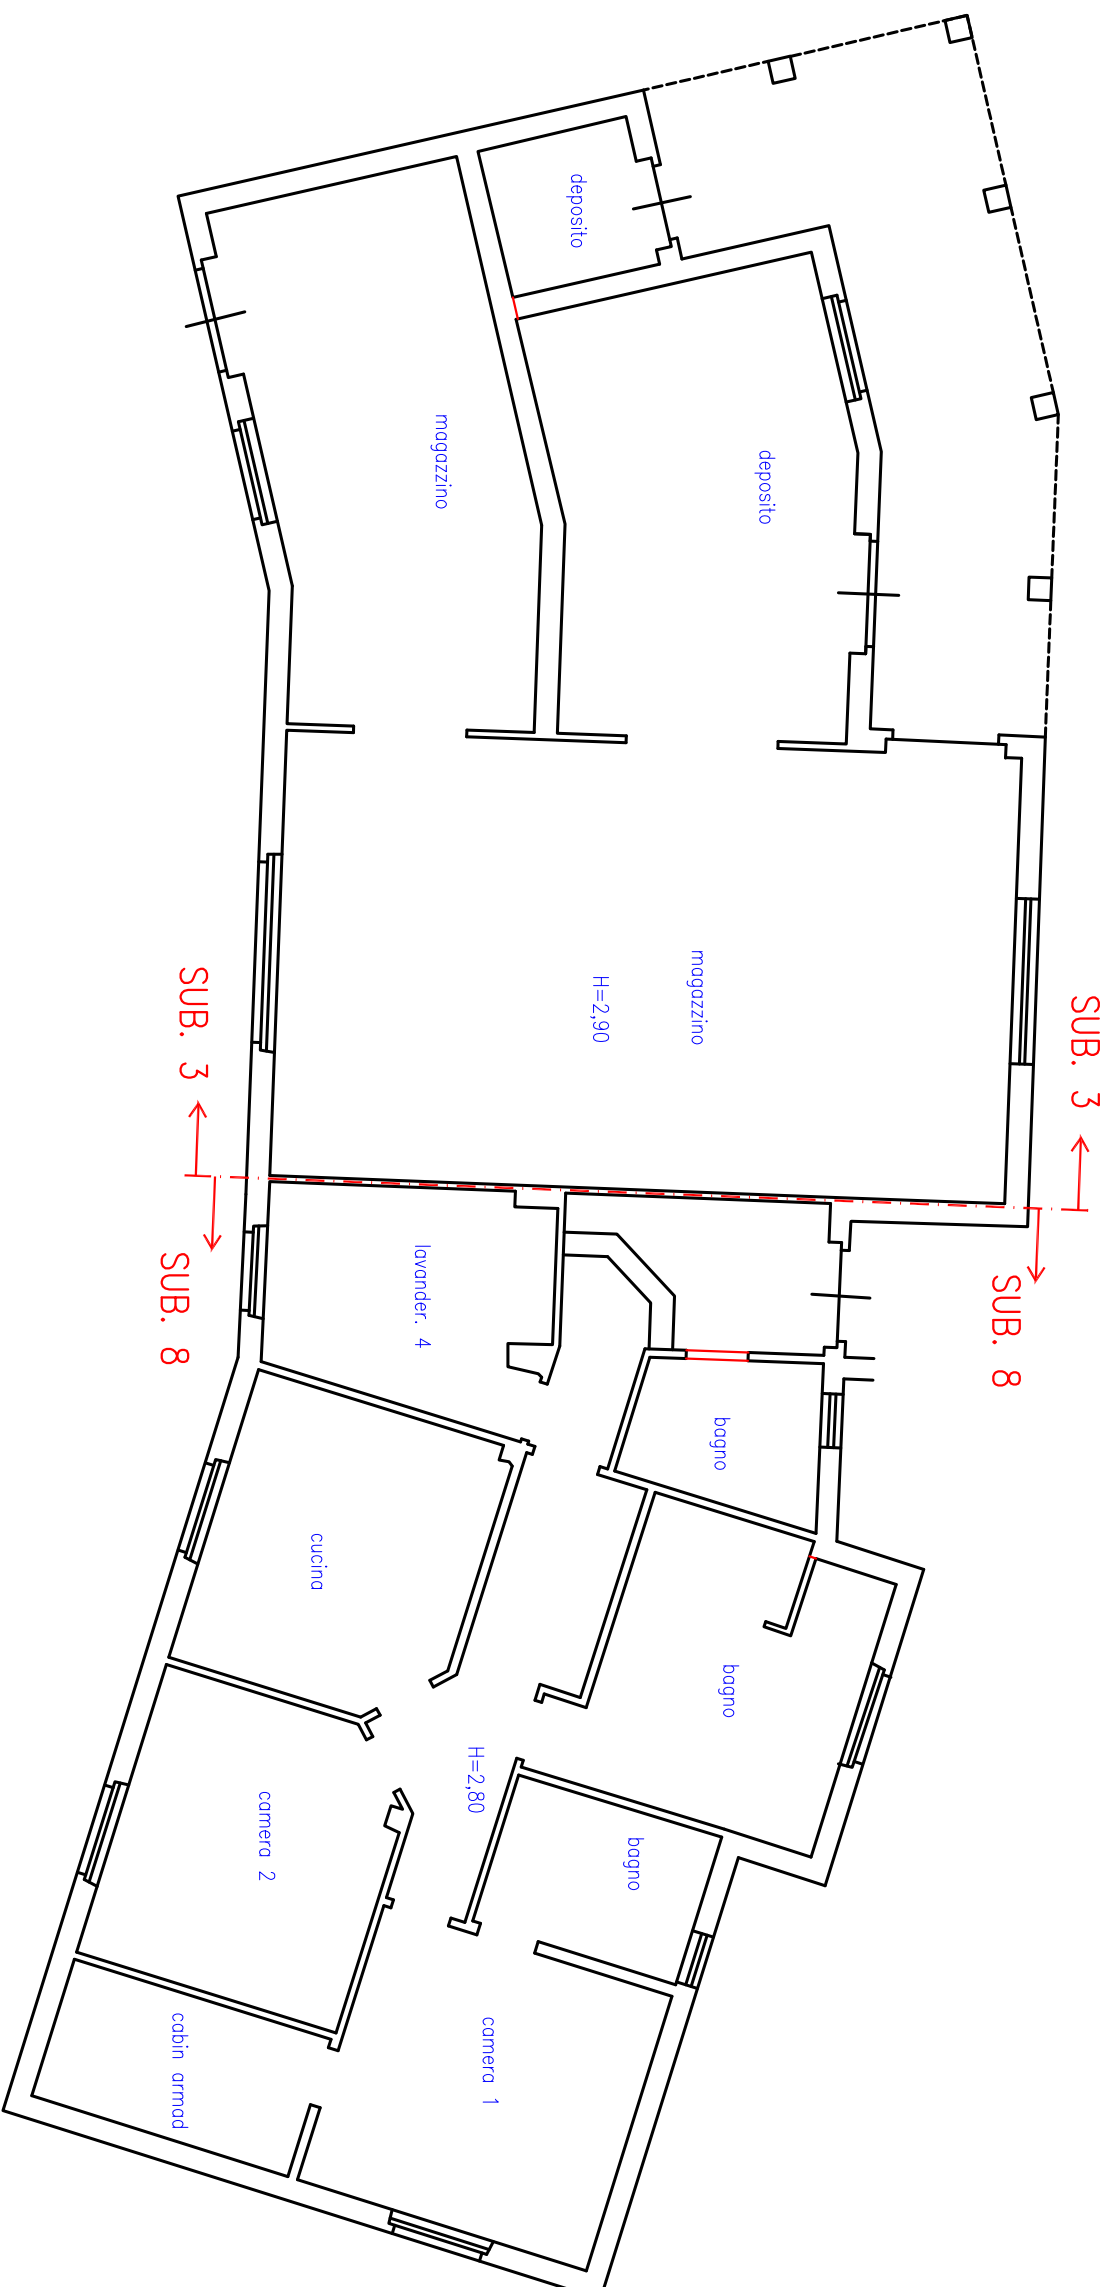

Comune di SALCITTO  
C.da Colle Cucitto n. 8b  
FOGLIO 25 P.LLA 105 SUB. 3 e 8


**PIANTA STATO ATTUALE**  
Piano Terra - SUB. 3 e SUB. 8  
RISCONTRATA SOPRALUOGO DEL 23-01-2026

**DIFFORMITA' CATASTALE E URBANISTICA**

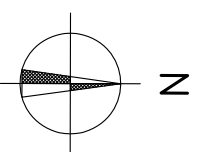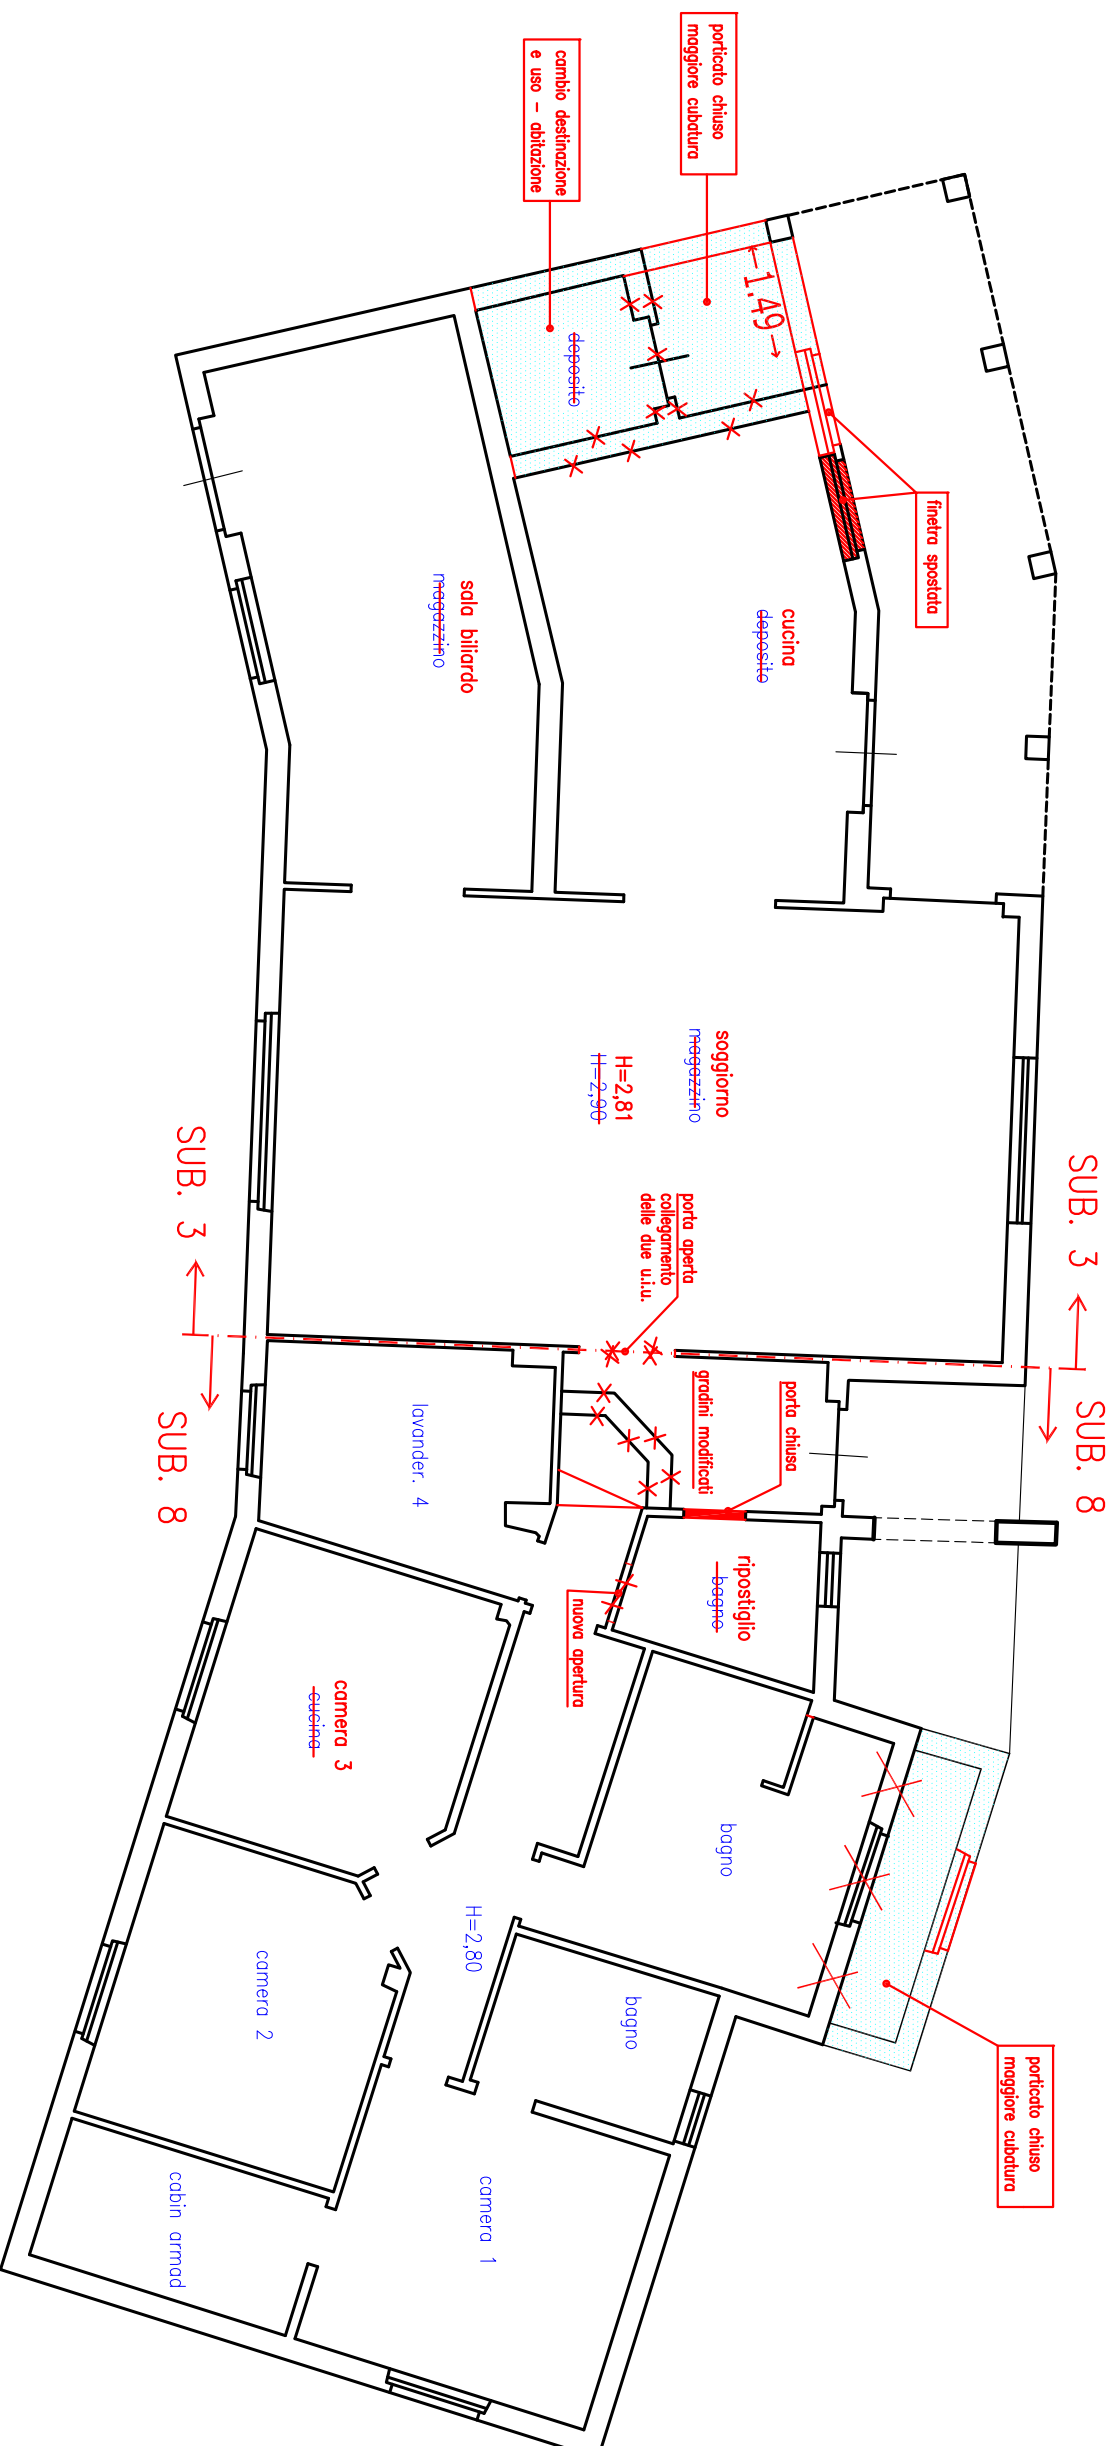


Comune di SALCITO  
C.da Colle Cuccitto n. 8b  
FOGLIO 25 P.LLA 105 SUB. 6-8

PIANTA DEPOSITATA IN CATASTO 28-10-2016  
Piano Terra - SUB. 6

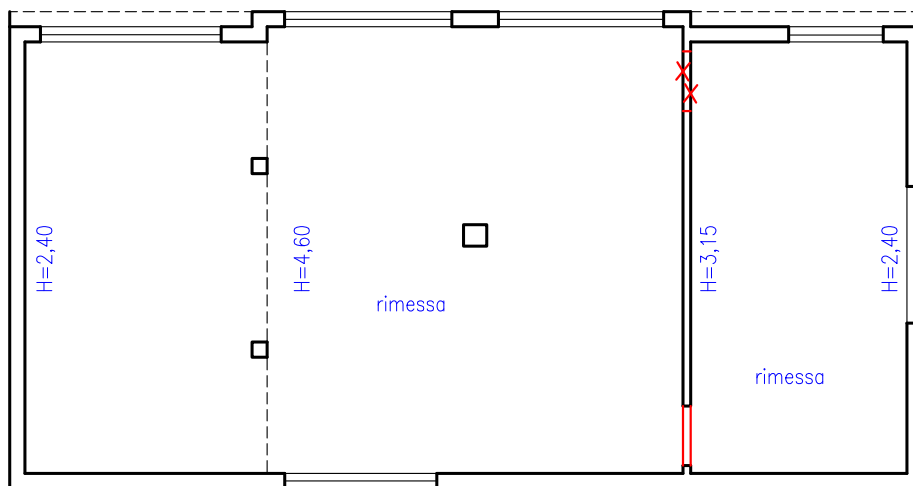

PIANTA DEPOSITATA IN CATASTO 28-10-2016  
Piano Terra - SUB. 8

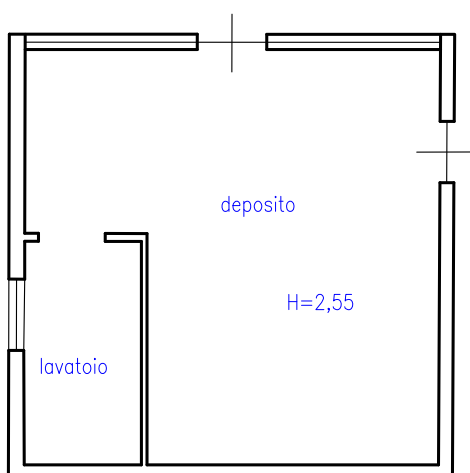

# PIANTA STATO ATTUALE

Piano Terra - SUB. 6 e SUB. 8

RISCONTRATA SOPRALLUOGO DEL 23-01-2026

