

**Agenzia delle Entrate  
CATASTO FABBRICATI  
Ufficio Provinciale di  
Mantova**

Dichiarazione protocollo n. MN0015703 del 24/02/2025

Comune di Roverbella

Strada Della Bassa

civ. 24

Identificativi Catastali:

Sezione:

Foglio: 17

Particella: 144

Subalterno:

Compilata da:

Iattoni Stefano

Iscritto all'albo:

Architetti

Prov. Mantova

N. 828


Planimetria

Scheda n. 1

Scala 1:200

PIANO SECONDO


Mapp. 147

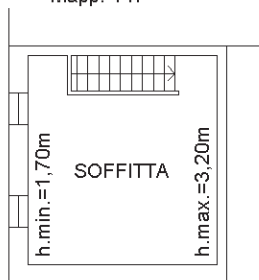

PIANO PRIMO

h.=2,90m



Mapp. 147

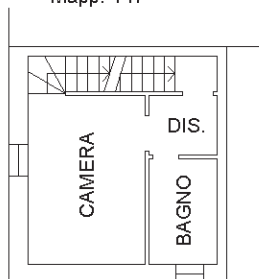

PIANO TERRA

h.=2,45m

Mapp. 147

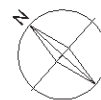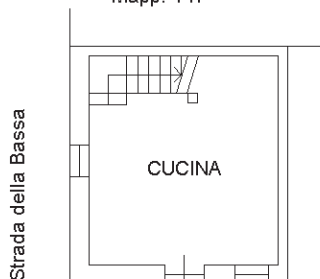

Ultima planimetria in atti

**Agenzia delle Entrate  
CATASTO FABBRICATI  
Ufficio Provinciale di  
Mantova**

Dichiarazione protocollo n. MN0015703 del 24/02/2025

Comune di Roverbella

Strada Della Bassa

civ. CM

Identificativi Catastali:

Sezione:

Foglio: 17

Particella: 157

Subalterno:

Compilata da:

Iattoni Stefano

Iscritto all'albo:

Architetti

Prov. Mantova

N. 828


Planimetria

Scheda n. 1


Scala 1:200

PIANO TERRA  
h.m.=2,20m

Mapp. 156

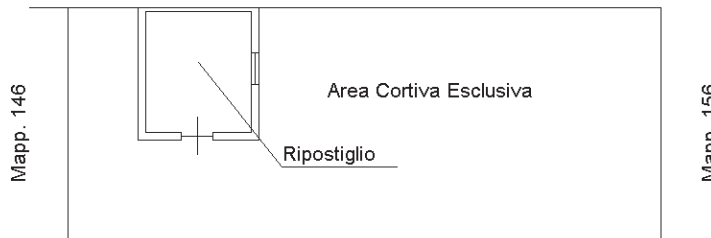

Strada della Bassa

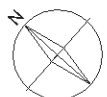

Ultima planimetria in atti