


**PLANIMETRIA CATASTALE APPARTAMENTO
MAPP. 423 SUB. 2 e 424 SUB. 2**


**Agenzia delle Entrate
CATASTO FABBRICATI
Ufficio Provinciale di
Cremona**

Planimetria
Scheda n. 1 Scala 1:200

Dichiarazione protocollo n. CR0086123 del 27/12/2025	
Comune di Sergnano	
Via Indipendenza	civ. 36
Identificativi Catastali:	Compilata da: Scaramuzza Mario
Sezione:	Iscritto all'albo: Architetti
Foglio: 12	
Particella: 423	
Subalterno: 2	Prov. Cremona N. 00232

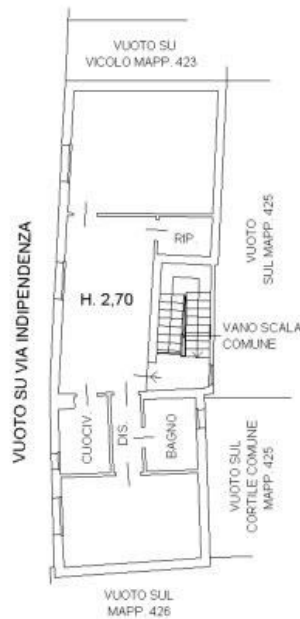

PIANO SECONDO

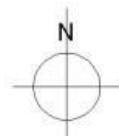

PLANIMETRIA AUTORIMESSA PIANO TERRA

MAPP. 247 SUB. 6

Data presentazione: 12/02/1976 - Data: 23/12/2025 - n. T59460 - Richiedente: SCRMRA59A24D142K

MODULARIO F. - Cat. S. T. - 315

MINISTERO DELLE FINANZE
DIREZIONE GENERALE DEL CATASTO E DEI SERVIZI TECNICI ERARIALI

MOD. B (Nuovo Catasto Edilizio Urbano)

Lire 15

NUOVO CATASTO EDILIZIO URBANO
(R. DECRETO-LEGGI 13 APRILE 1939, N. 63)

Planimetria dell'immobile situato nel Comune di SERGANO Via INDIPENDENZA

Ditta [REDACTED]

Allegata alla dichiarazione presentata all'Ufficio Tecnico Erariale di CREMONA

ESTRATTO DI MAPPA
N.C.T.R. P. 42 di Serignano
Scala 1:1000

ORIENTAMENTO

SCALA DI 1:200

SPAZIO RISERVATO PER LE ANNOTAZIONI D'UFFICIO

DATA	
PROT. N°	

Compilata dal GEOMETRA
ROMANO PEBRINI
Iscritto all'Albo de; Geometri n°388
della Provincia di CREMONA
DATA - 2 DIC. 1975
Firma: [Signature]

Catasto dei Fabbricati - Situazione al 23/12/2025 - Comune di SERIGNANO (CR) - Foglio 12 - Particella 427 - Subalunno 6 -
VIA INDIPENDENZA n. CM Piano T

Data presentazione: 12/02/1976 - Data: 23/12/2025 - n. T59460 - Richiedente: SCRMRA59A24D142K
Totale schede: 1 - Formato di acquisizione: A3(297x420) - Formato stampa richiesto: A3(297x420)
Ultima planimetria in atti

1/2025 01

Catasto dei Fabbricati - Situazione al 23/12/2025 - Comune di SERIGNANO (CR) - Foglio 12 - Particella 427 - Subalunno 6 -
VIA INDIPENDENZA n. CM Piano T

