

Compilata da:  
Zanga Maurizio Luigi  
Iscritto all'albo:  
Geometri  
Prov. Monza E Brianza N. 586

Identificativi Catastali:  
Sezione:  
Foglio: 4  
Particella: 383  
Subalterno:

Dichiarazione protocollo n. CR0023167 del 02/04/2014  
Planimetria di u.i.u. in Comune di Ripalta Guerina  
Strada V.le Piasent civ. SC

**Agenzia delle Entrate**  
**CATASTO FABBRICATI**  
Ufficio provinciale di  
Cremona


Scala 1: 500

Ultima planimetria in atti

Data: 07/11/2022 - n. T194633 - Richiedente: LTLRNT56H22M018D

Totale schede: 1 - Formato di acquisizione: A3(297x420) - Formato stampa richiesto: A4(210x297)

Scheda

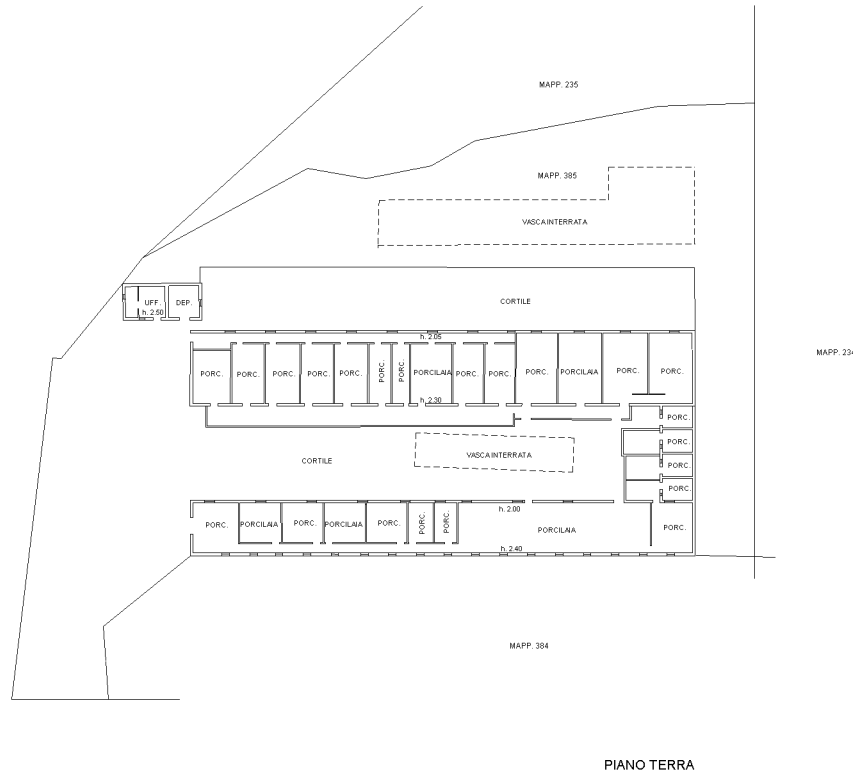

10 metri