

**Agenzia delle Entrate**  
**CATASTO FABBRICATI**  
**Ufficio Provinciale di**  
**Latina**

Dichiarazione protocollo n. LT0083445 del 17/06/2025

Comune di Fondi

Via Romania

civ. SNC

Identificativi Catastali:

Sezione:

Foglio: 29

Particella: 3311

Subalterno: 3

Compilata da:  
Ferrari Gianni

Iscritto all'albo:  
Architetti

Prov. Roma


N. 21194

Planimetria

Scheda n. 1

Scala 1:200

**PIANO TERRA H=2.70**

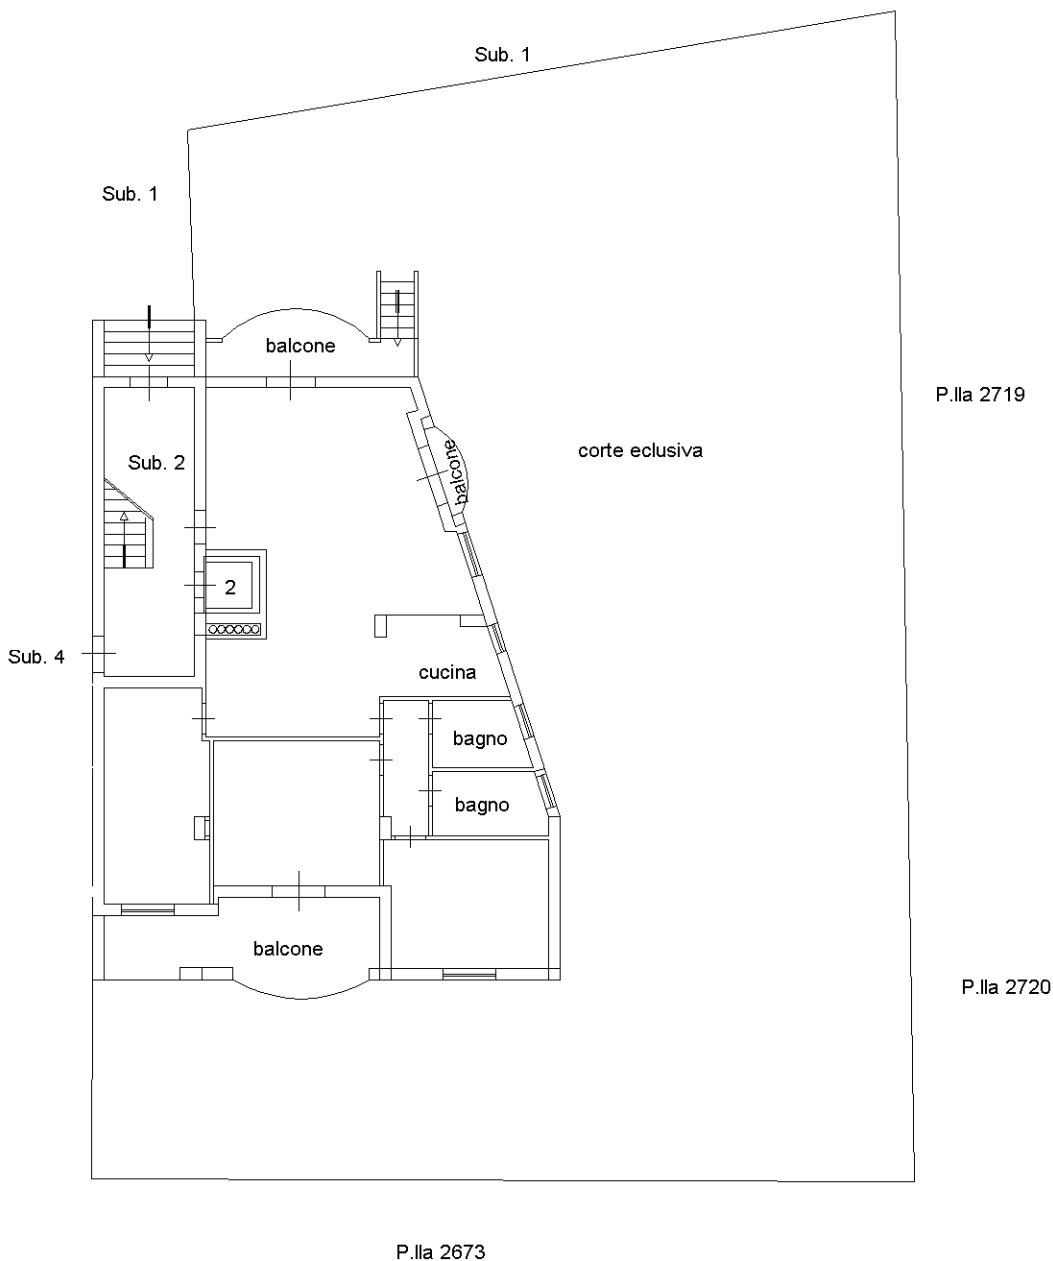

Catasto dei Fabbricati - Situazione al 19/06/2025 - Comune di FONDI(D662) - < Foglio 29 - Particella 3311 - Subalterno 3 >  
VIA ROMANIA n. SNC Piano T

Ultima planimetria in atti