


**Agenzia del Territorio
CATASTO FABBRICATI
Ufficio Provinciale di
Asti**

Dichiarazione protocollo n. AT0074951 del 24/05/2010	
Planimetria di u.i.u. in Comune di Calliano	
Via Asti	civ. 16
Identificativi Catastali:	Completato da:
Sezione:	[REDACTED]
Foglio: 24	Iscritto all'albo:
Particella: 256	Geometri
Subalterno:	Pr [REDACTED]

Scheda n. 1 Scala 1: 200

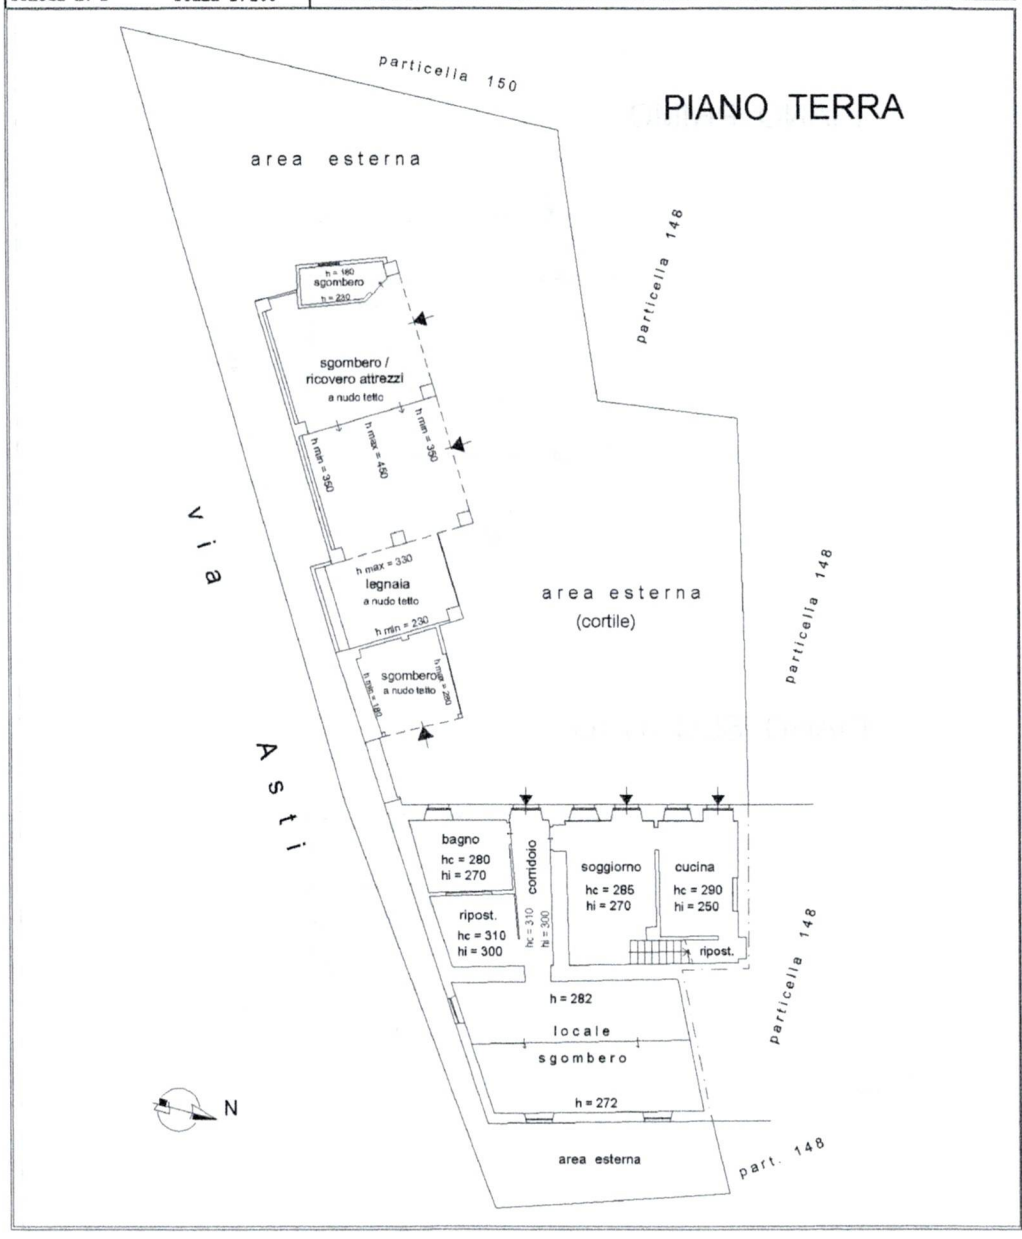


Agenzia del Territorio
CATASTO FABBRICATI
Ufficio Provinciale di
Asti


Dichiarazione protocollo n. AT0074951 del 24/05/2010	
Planimetria di u.i.u. in Comune di Calliano	
Via Asti civ. 16	
Identificativi Catastali:	Compilata da:
Sezione:	[REDACTED]
Foglio: 24	Iscritto all'albo:
Particella: 256	Geometri
Subalterno:	[REDACTED]

Scheda n. 2 Scala 1:200

PIANO PRIMO

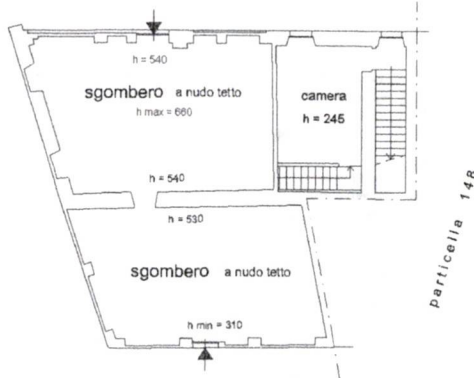

PIANO SECONDO

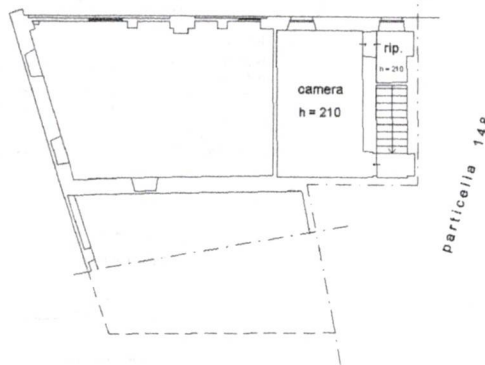

[Redacted]

[Redacted]

[Redacted]

DAVID T. [Redacted]

[Redacted]

[Redacted]