

Geom. **ALBERTO GIORGINI**

c.f. GRG LRT 84R04 E783F – P.I. 01618640435 – Ufficio: Via Mazenta n° 14 – 62100 MACERATA – Tel/Fax 0733/30310
E-mail albertogiorgini@hotmail.it

TRIBUNALE DI MACERATA

ESPROPRIAZIONE IMMOBILIARE N° **177/2022**

PROMOSSA DA




ELABORATO GRAFICO


SCALA 1:100

COMUNE DI PORTO RECANATI via dell'Abbadia n° 4 PIANTA CON PUNTI DI VISTA FOTOGRAFICI


ABITAZIONE con corte e parcheggi esclusivi - Fig. 20 p.Ila 384 sub. 19

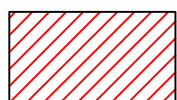

porzione di muro demolito

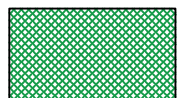

pareti come da progetto strutturale

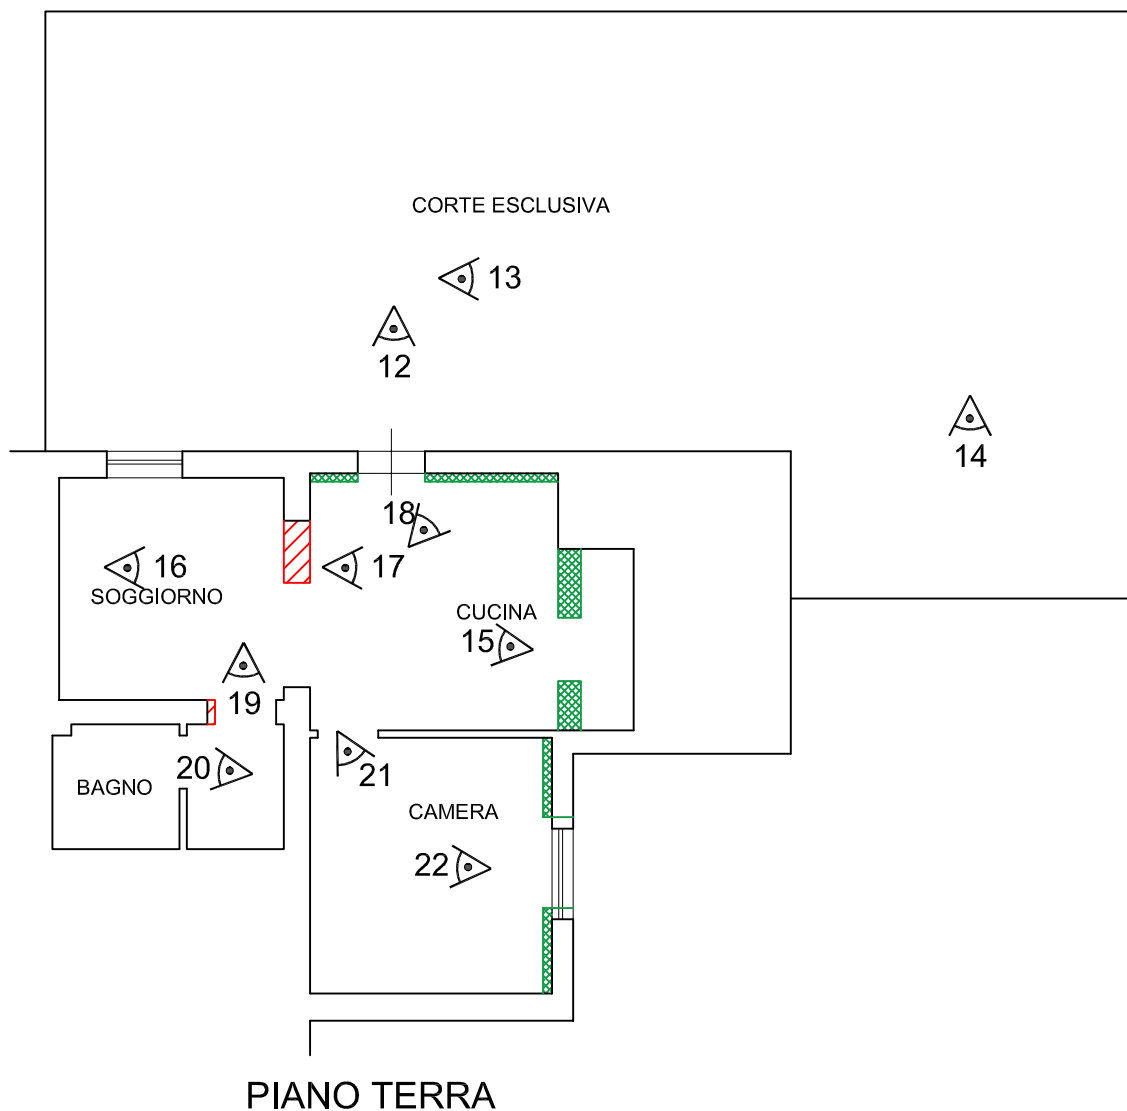

SCALA 1:100