

MODULARIO  
F. fig. rend. 487




MINISTERO DELLE FINANZE  
DIPARTIMENTO DEL TERRITORIO  
**CATASTO EDILIZIO URBANO** (RDL 13-4-1939, n. 652)

19  
MOD. BN (CEU)

LIRE  
500

Planimetria di u.i.u. in Comune di VITTORIO VENETO via TONIOLO civ. 65

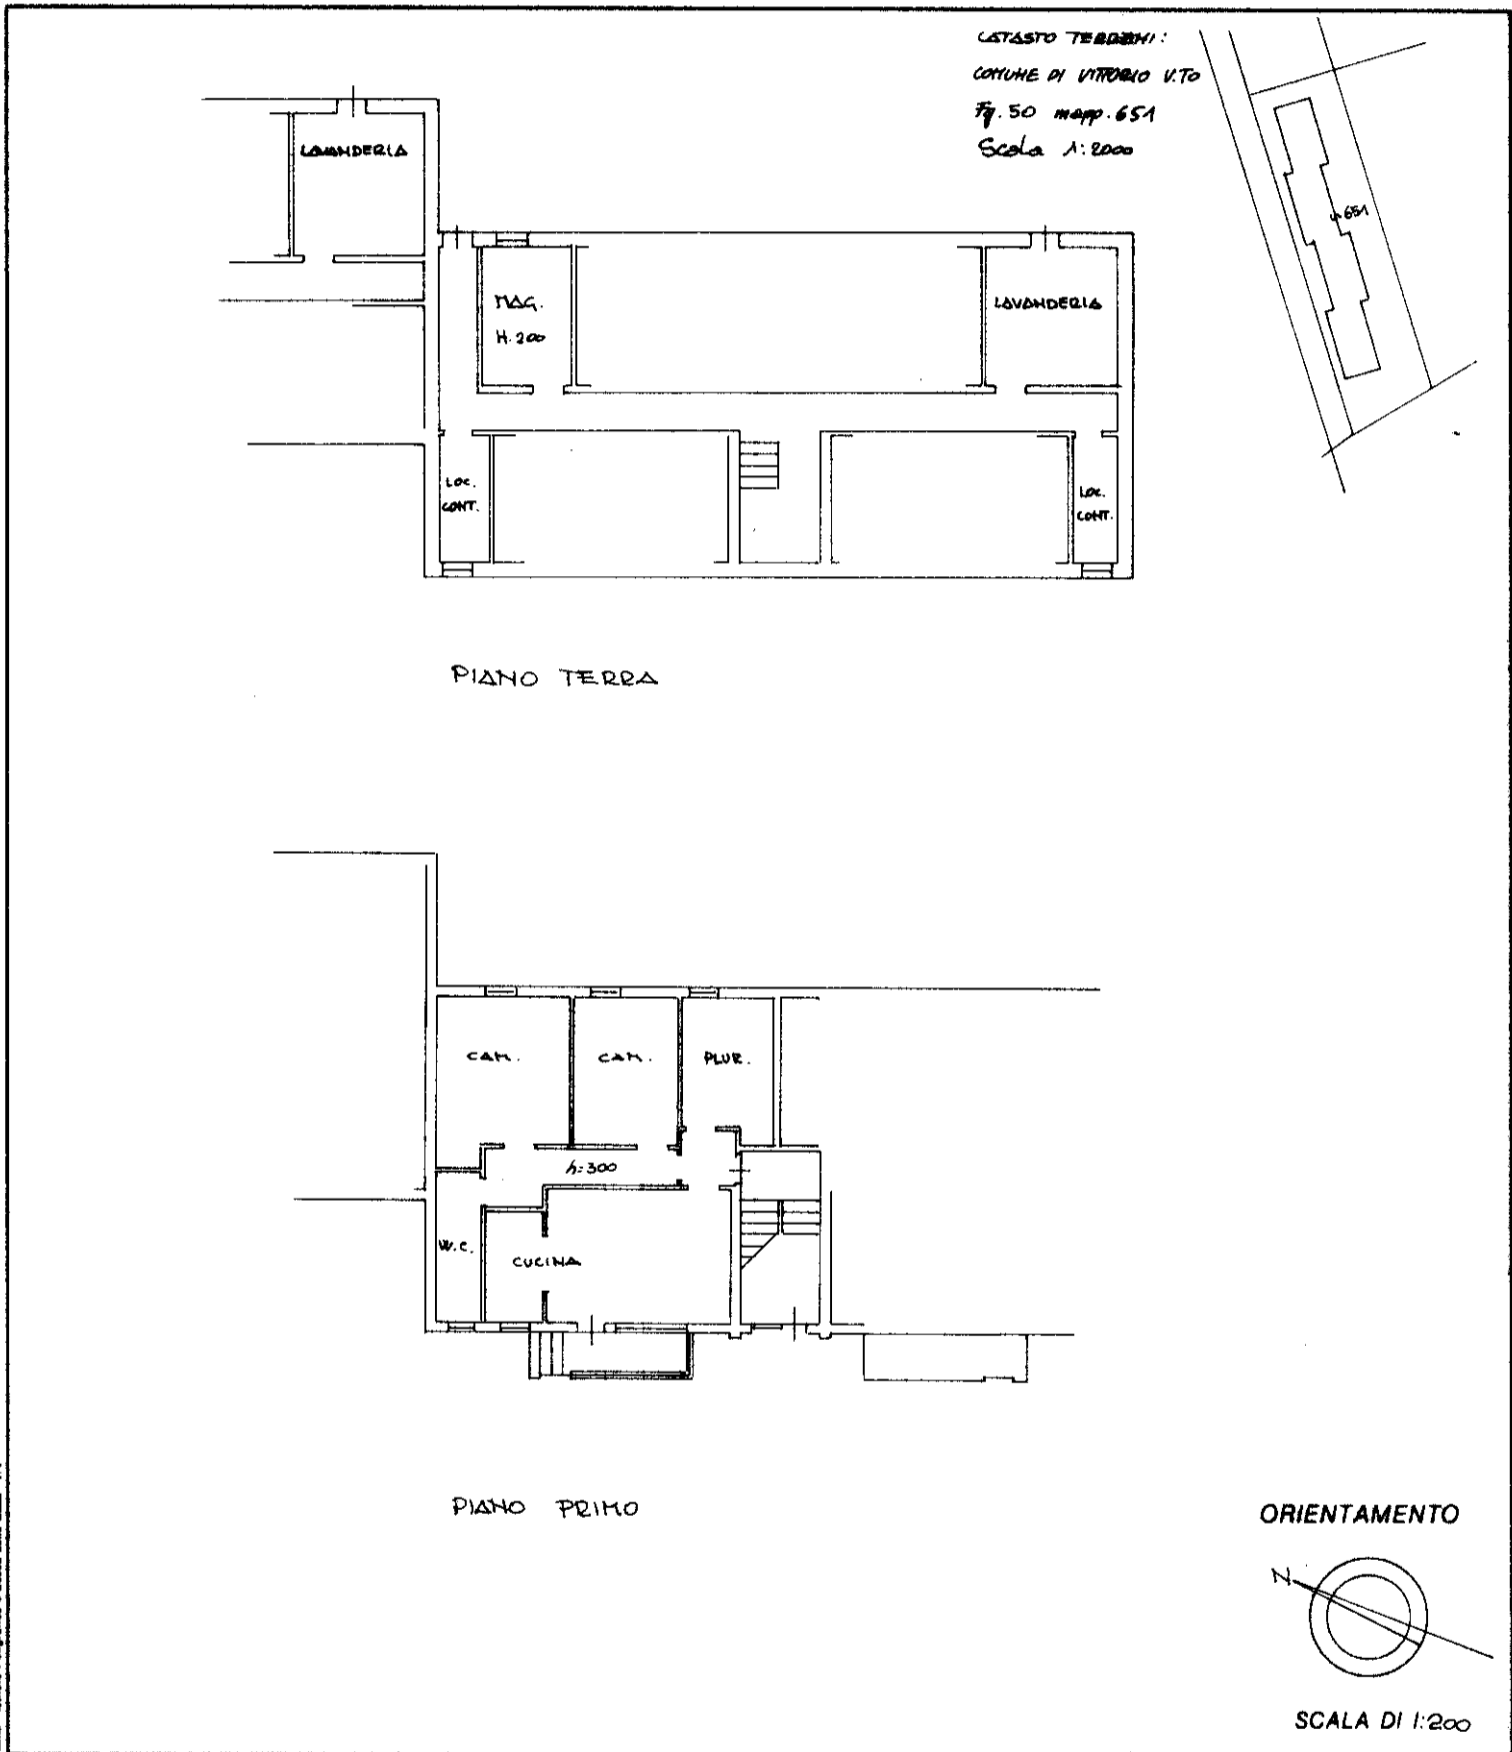

Catasto Edilizio Urbano - Ufficio Provinciale di Vittorio Veneto

Dichiarazione di N.C.   
 Denuncia di variazione

Identificativi catastali  
 F. C-10  
 n. 651 sub. 19  
 SCHEDE H\*15

Compilata dall' UFFICIO PATRIMONIO  
 (Titolo, cognome e nome)  
DELL' ATER DI TREVISO

Iscritto all'albo de .....  
 della provincia di .....  
 data 15 APR. 1995

RISERVATO ALL'UFFICIO