



RILIEVO FOTOGRAFICO DEL 8-01-2026

Via Giovanni XXIII

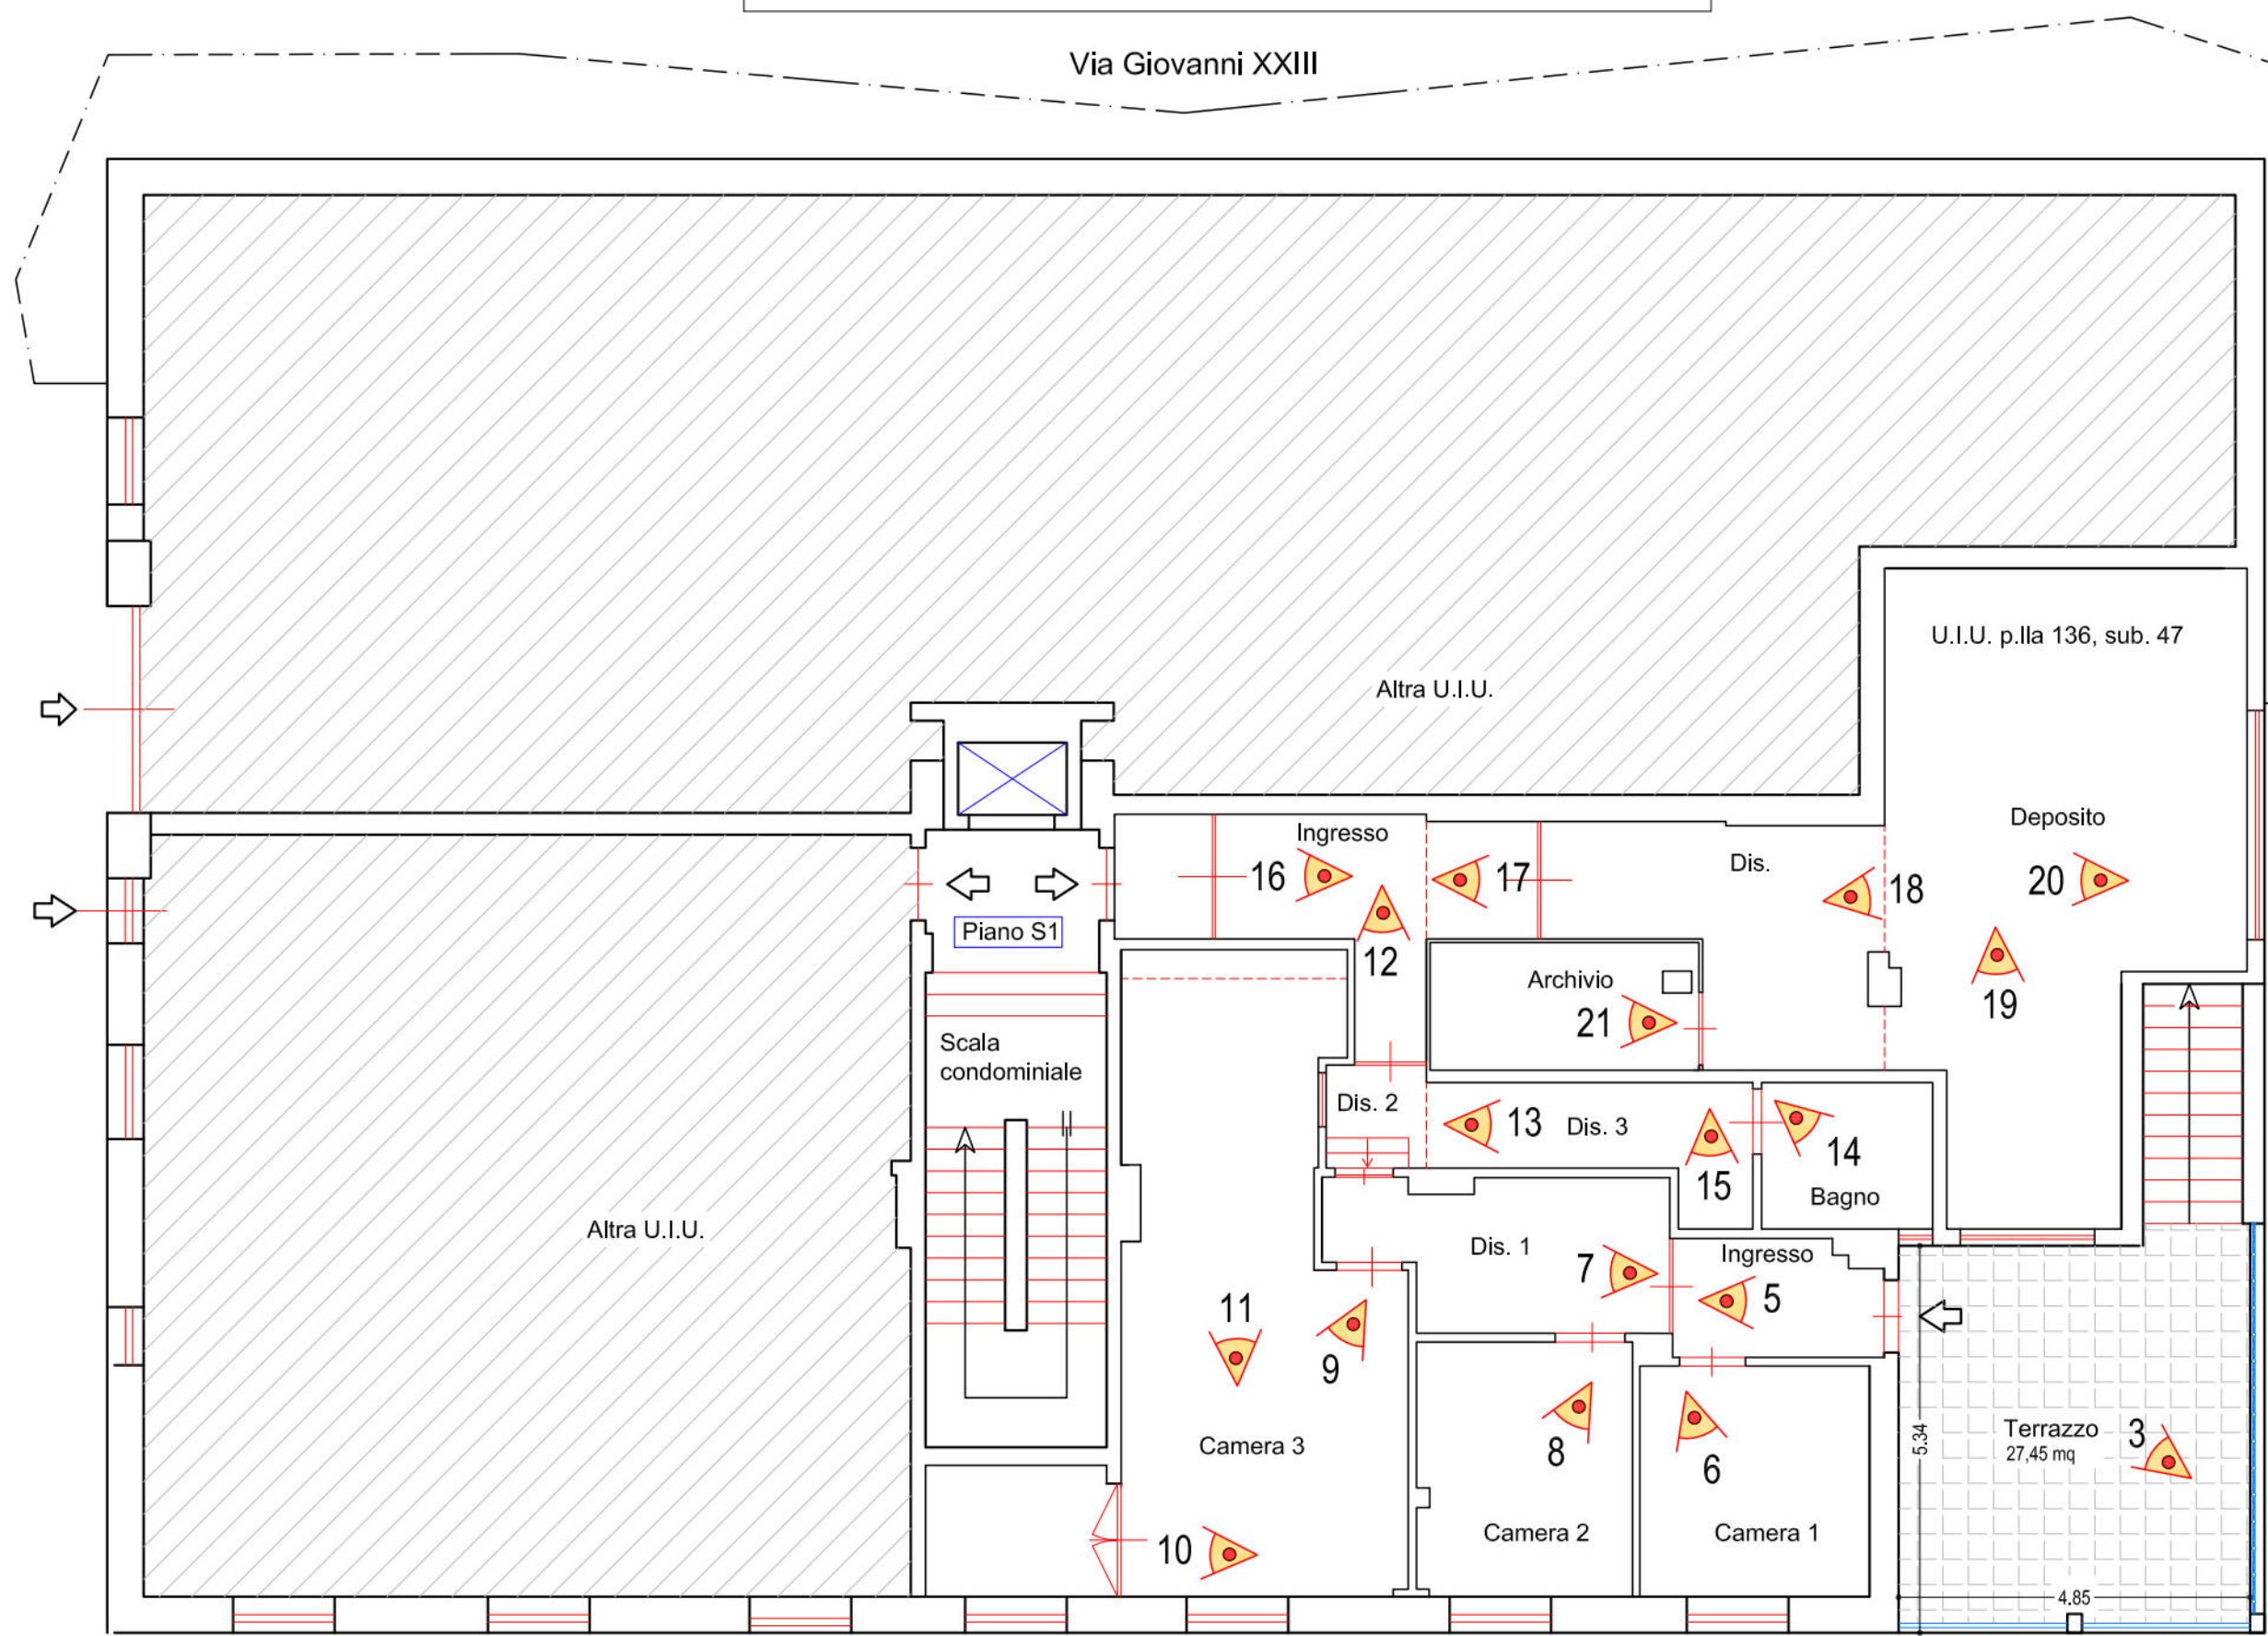

Via Giuseppe Saragat



 num. foto
Punto di ripresa fotografica

PIANTA SEMINTERRATO 1

SCALA 1:100



Foto n. 1 – Palazzina condominiale [REDACTED] – In N.C.E.U. Fg. 44 p.lla 136



Foto n. 2 — Prospetto laterale U.I. n. 2. Piano S1. In N.C.E.U. Fg. 44 p.lla 136 sub. 47



Foto n. 3 – ingresso su terrazzo piano S1. U.I. n. 1 – Fg. 44 p.lla 136 sub. 14



Foto n. 4 – vista da via Saragat. U.I. n. 1 – Fg. 44 p.lla 136 sub. 14



Foto n. 5 – Ingresso U.I. n. 1 – Fg. 44 p.lla 136 sub. 14



Foto n. 6 – U.I. n. 1 - Camera 1



Foto n. 7 – U.I. n. 1 - Disimpegno 1



Foto n. 8 – U.I. n. 1 – Camera 2 - Fg. 44 p.lla 136 sub. 14



Foto n. 9 – U.I. n. 1 – Camera 3 - Fg. 44 p.lla 136 sub. 14



Foto n. 10 – U.I. n. 1 – Camera 3 - Fg. 44 p.lla 136 sub. 14



Foto n. 11 – U.I. n. 1 – Camera 3 - Fg. 44 p.IIa 136 sub. 14



Foto n. 12 – Collegamento tra U.I. n. 1 e n. 2 - Disimpegno 2



Foto n. 13 – U.I. n. 1 – Disimpegno 3 - Fg. 44 p.IIa 136 sub. 14



Foto n. 14 – U.I. n. 1 – Bagno - Fg. 44 p.IIa 136 sub. 14



Foto n. 15 – U.I. n. 1 – Lavatoio - Fg. 44 p.IIa 136 sub. 14



Foto n. 16 – U.I. n. 2 – Ingresso - Fg. 44 p.IIa 136 sub. 47



Foto n. 17 – U.I. n. 2 – Disimpegno - Fg. 44 p.IIa 136 sub. 47



Foto n. 18 – U.I. n. 2 – Deposito - Fg. 44 p.lla 136 sub. 47



Foto n. 19 – U.I. n. 2 – Deposito - Fg. 44 p.lla 136 sub. 47



Foto n. 20 – U.I. n. 2 – Deposito - Fg. 44 p.la 136 sub. 47



Foto n. 21 – U.I. n. 2 – Archivio - Fg. 44 p.la 136 sub. 47