

**Agenzia delle Entrate
CATASTO FABBRICATI
Ufficio Provinciale di
Latina**

Dichiarazione protocollo n. LT0007830 del 27/01/2017

Planimetria di u.i.u. in Comune di Aprilia

Via Gizio

civ. 8M

Identificativi Catastali:

Sezione:
Foglio: 136
Particella: 1065
Subalterno: 5

Compilata da:
Marengo Alessandro
Iscritto all'albo:
Geometri



Prov. Latina

N. 2423

Scheda n. 1

Scala 1:100

PIANO SEMINTERRATO GARAGE H= 2,55 m

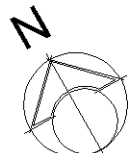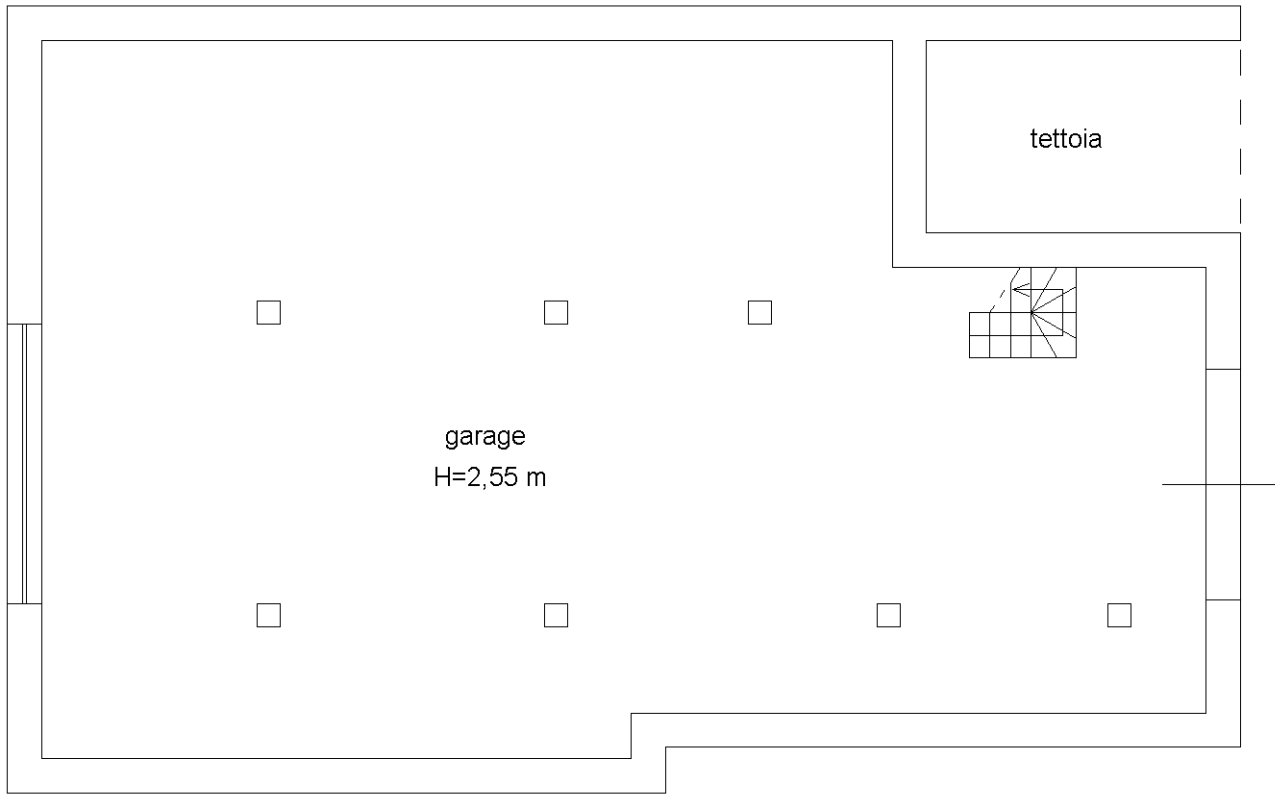

Catasto dei Fabbricati - Situazione al 29/09/2025 - Comune di APRILIA (A341) - < Foglio 136 - Particella 1065 - Subalterno 5 >
VIA GIZIO n. 8M Piano S1

Ultima planimetria in atti