

Agenzia delle Entrate
CATASTO FABBRICATI
Ufficio Provinciale di
Latina

Dichiarazione protocollo n. LT0007830 del 27/01/2017

Planimetria di u.i.u. in Comune di Aprilia

Via Gizio

civ. 8M

Identificativi Catastali:

Sezione:
Foglio: 136
Particella: 1065
Subalterno: 4

Compilata da:
Marengo Alessandro
Iscritto all'albo:
Geometri


Prov. Latina

N. 2423



Scheda n. 1

Scala 1:100

PIANO SOPPALCO

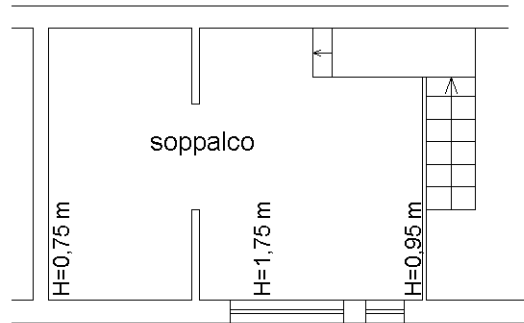

PIANO TERRA abitazione H= 2,70 m

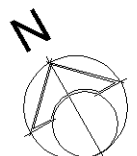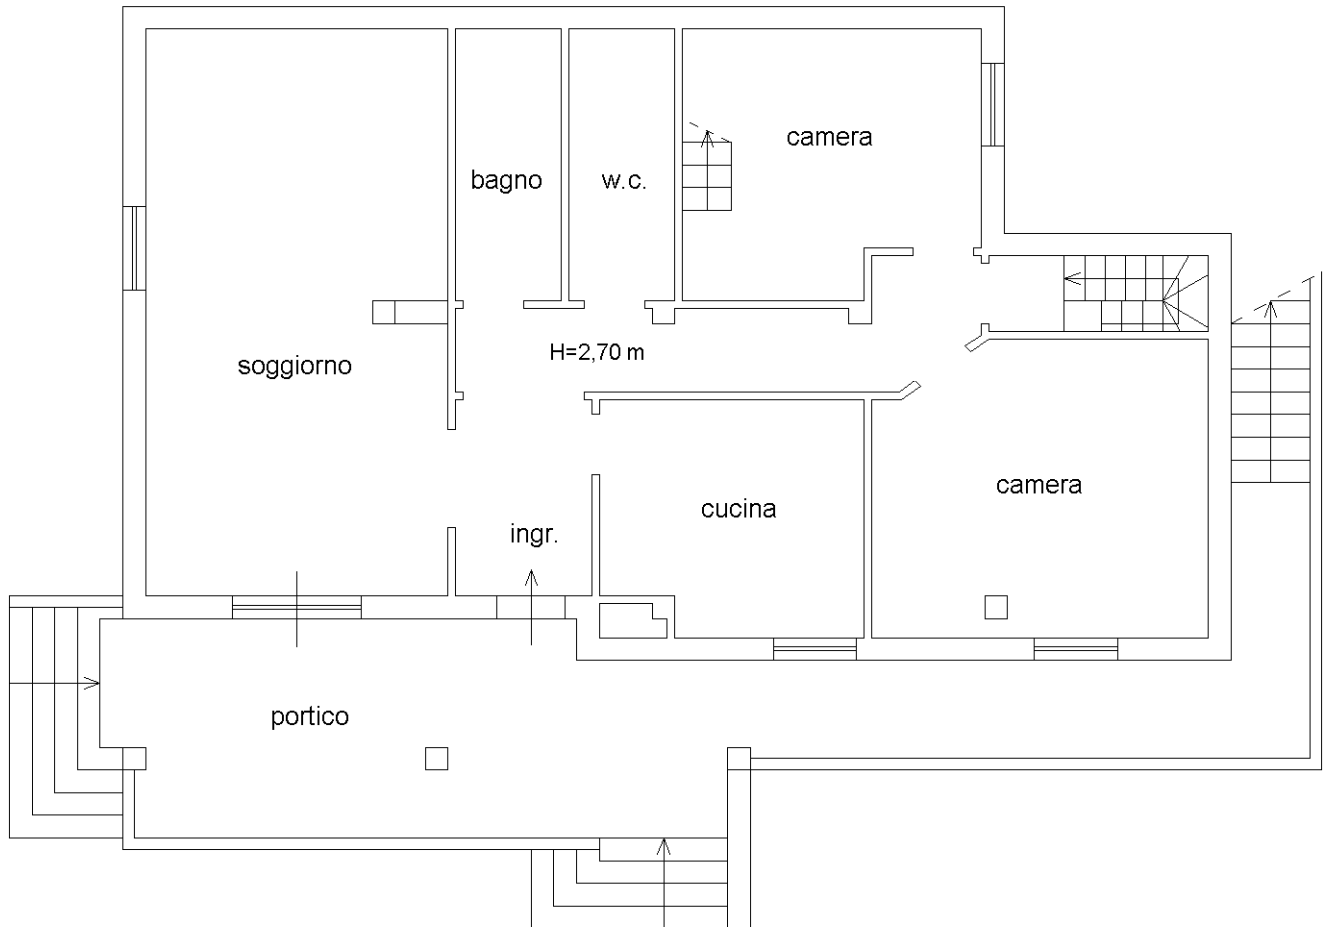

Ultima planimetria in atti