

**Agenzia delle Entrate
CATASTO FABBRICATI
Ufficio Provinciale di
Bergamo**

Dichiarazione protocollo n. BG0221577 del 30/10/2014

Planimetria di u.i.u. in Comune di Madone

Via Trento

civ. 2

Identificativi Catastali:

Compilata da:

Sezione:

Foglio: 3

Particella: 1319



Subalterno: 15

N. 10208

Scheda n. 1

Scala 1:200

PIANO SECONDO

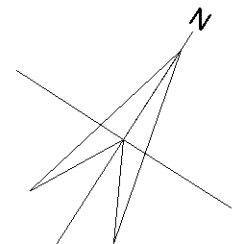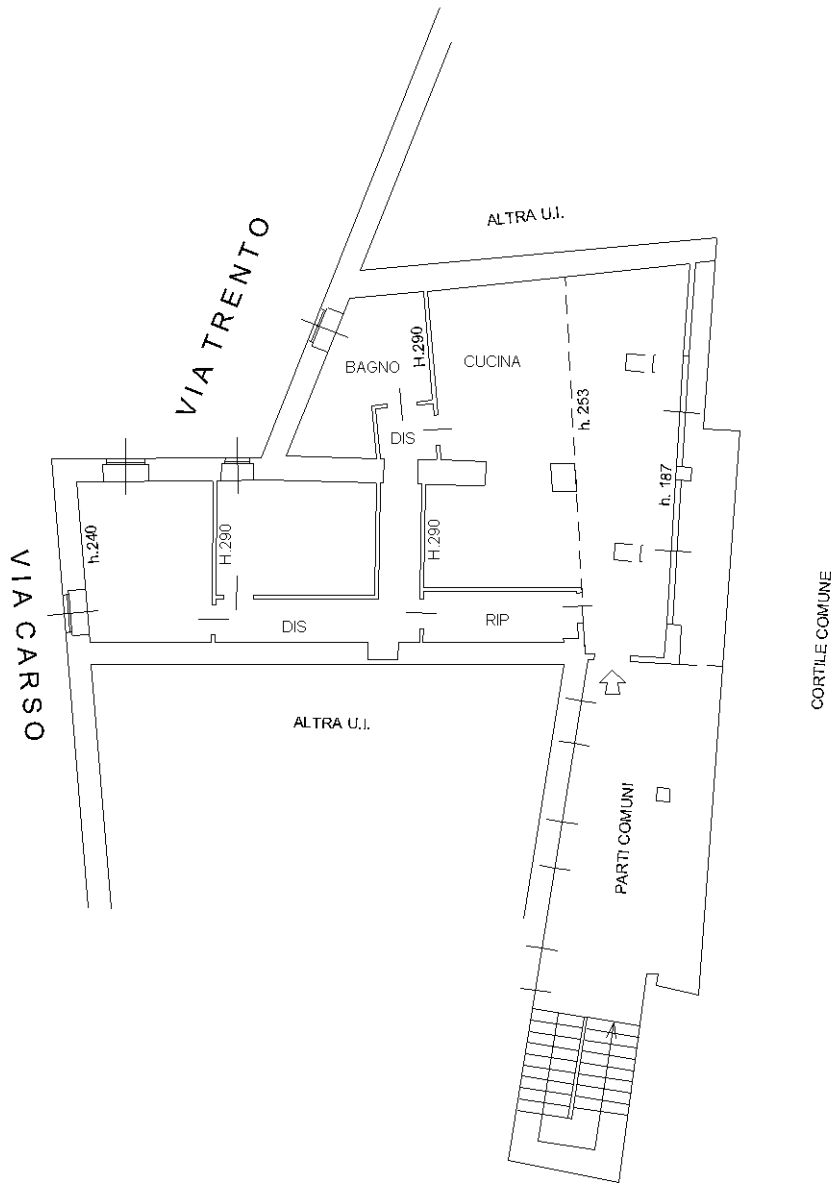

Ultima planimetria in atti