

PLANIMETRIA LOTTO 2
STATO DI FATTO
scala 1:100

Via Gronchi, 1 Baronissi (SA)


Foglio 2 particella 1384 sub. 32

Superficie calpestabile 23,86 mq

Superficie lorda 29,01 mq

Piano seminterrato

Terrapieno

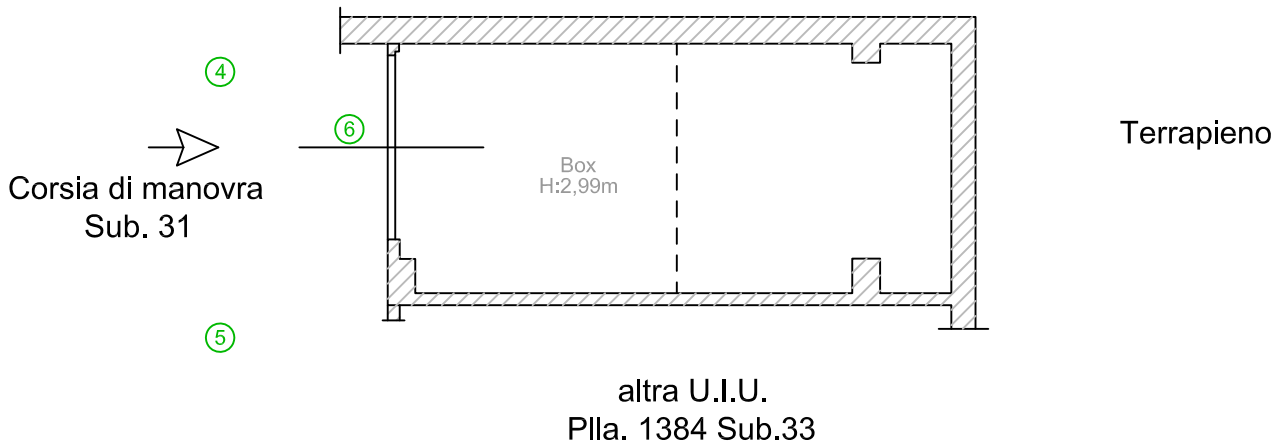

Terrapieno

altra U.I.U.
Plla. 1384 Sub.33

N