

ALLEGATO 4:

PLANIMETRIA CATASTALE DEL BENE

**Agenzia del Territorio
CATASTO FABBRICATI
Ufficio Provinciale di
Siracusa**

Dichiarazione protocollo n. SR0047172 del 11/03/2010

Planimetria di u.i.u. in Comune di Siracusa

Via Catania

civ. 26

Identificativi Catastali:

Sezione:
Foglio: 167
Particella: 5122
Subalterno: 56

Compilata da:
Gugliotta Vincenzo
Iscritto all'albo:
Geometri


Prov. Siracusa

N. 1252

Scheda n. 1


Scala 1:200

Piano Soppalco

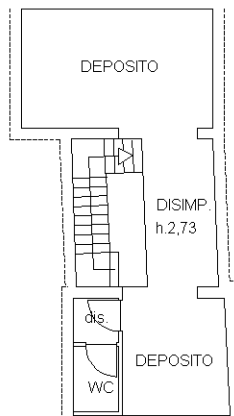

Piano Terra

VIA CATANIA

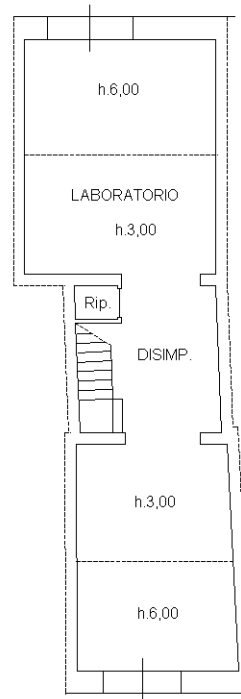

VIA FORO SIRACUSANO



Catasto dei Fabbricati - Situazione al 14/10/2025 - Comune di SIRACUSA(754) - < Foglio 167 - Particella 5122 - Subalterno 56 >
VIA CATANIA n. 26; VIA FORO SIRACUSANO n. 12 Piano T

Ultima planimetria in atti