

Agenzia delle Entrate
CATASTO FABBRICATI
Ufficio Provinciale di
Pisa

Dichiarazione protocollo n. PI0018765 del 13/03/2017

Planimetria di u.i.u. in Comune di Volterra

Via Volterrana (saline)

civ. 8

Identificativi Catastali:

Sezione:

Foglio: 188

Particella: 46

Subalterno: 4

Compilata da:
Rossi Alberto

Iscritto all'albo:
Geometri


Prov. Pisa

N. 950


Scheda n. 1

Scala 1:200

PIANO TERRA

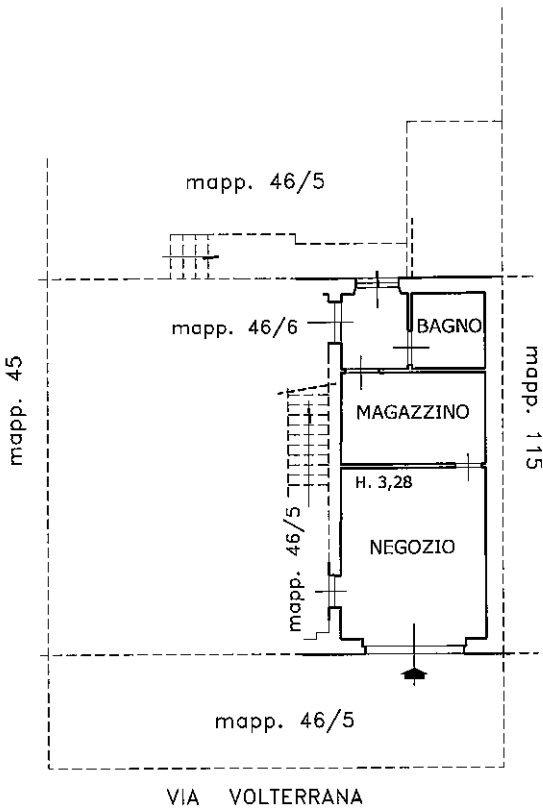

ORIENTAMENTO :

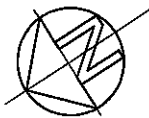

Ultima planimetria in atti

Data: 17/10/2025 - n. T133439 - Richiedente: FRNMHL79R08G843X

Totale schede: 1 - Formato di acquisizione: A4(210x297) - Formato stampa richiesto: A4(210x297)