

**Agenzia delle Entrate
CATASTO FABBRICATI
Ufficio Provinciale di
Savona**

Dichiarazione protocollo n. SV0009292 del 29/02/2024

Comune di Loano

Via Bulasce

civ. 23A

Identificativi Catastali:

Sezione:

Foglio: 15

Particella: 1207

Subalterno: 8

Compilata da:

Auxilia Emmanuele

Iscritto all'albo:

Architetti

Prov. Savona


N. 400

Planimetria

Scheda n. 1

Scala 1:200

PIANO TERRENO
H=2,95

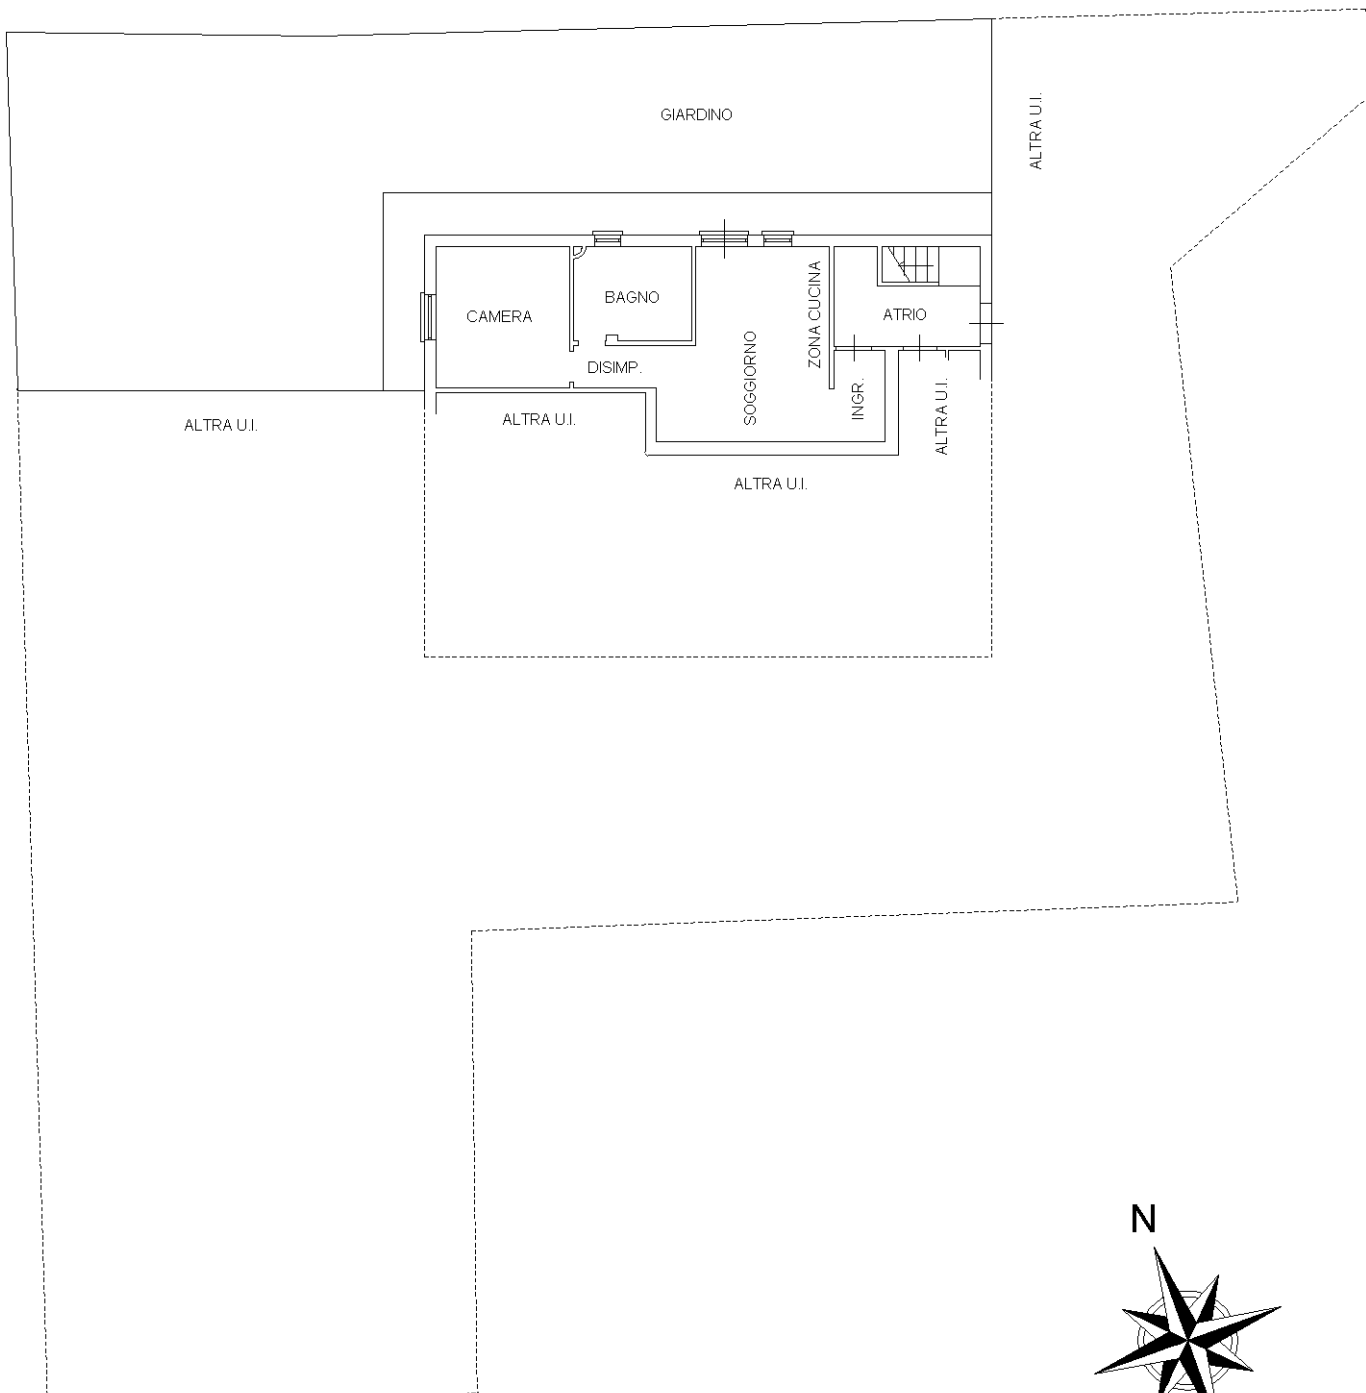

Catasto dei Fabbricati - Situazione al 29/02/2024 - Comune di LOANO(E632) - < Foglio 15 - Particella 1207 - Subalterno 8 >
VIA BULASCE n. 23A Interno 1B Piano T

Ultima planimetria in atti

