

**Agenzia delle Entrate
CATASTO FABBRICATI
Ufficio Provinciale di
Milano**

Dichiarazione protocollo n. MI0360839 del 21/07/2014

Planimetria di u.i.u. in Comune di Limbiate

Via Bolzano

civ. 1

Identificativi Catastali:

Sezione:
Foglio: 28
Particella: 445
Subalterno: 703

Compilata da:
Macri' Fabrizio

Iscritto all'albo:
Ingegneri


Prov. Reggio Calabria

N. A3012


Scheda n. 1

Scala 1:200

PIANO PRIMO

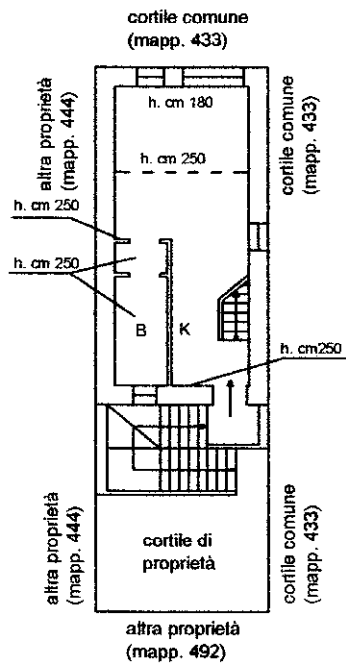

PIANO SOPPALCO

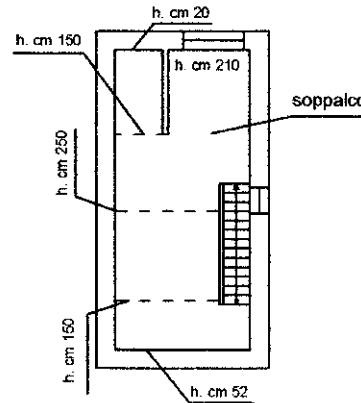

N



Il Tecnico

Catasto dei Fabbricati - Situazione al 12/05/2025 - Comune di LIMBIATE(E591) - < Foglio 28 - Particella 445 - Subalterno 703 >
VIA BOLZANO n. 1 Piano 1