

Elaborato: Rilievo piano altimetrico


scala 1:100

COMUNE BUCCHIANICO - Fg. 32 P.IIa 4240 Sub 7

PIANO PRIMO H = 2,60

Sup. lorda appartamento 108 mq (Sup.utile = 93 mq)

Sup. lorda balconi 28 mq

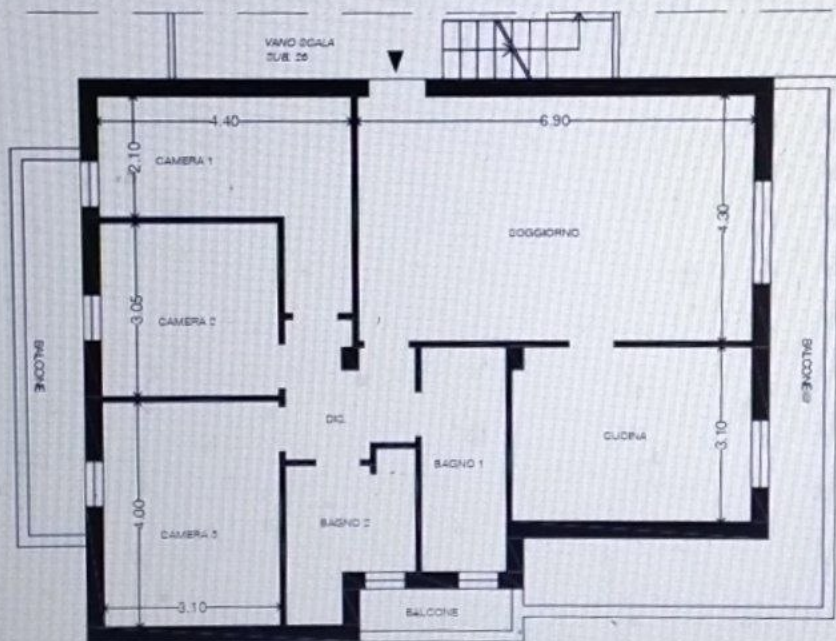

Elaborato: Rilievo piano altimetrico


scala 1:100

COMUNE BUCCHIANICO - Fg. 32 P.IIa 4240 Sub 12

PIANO TERRA H = 2,30

Sup. lorda autorimessa 52 mq

Corte esterna esclusiva 79 mq

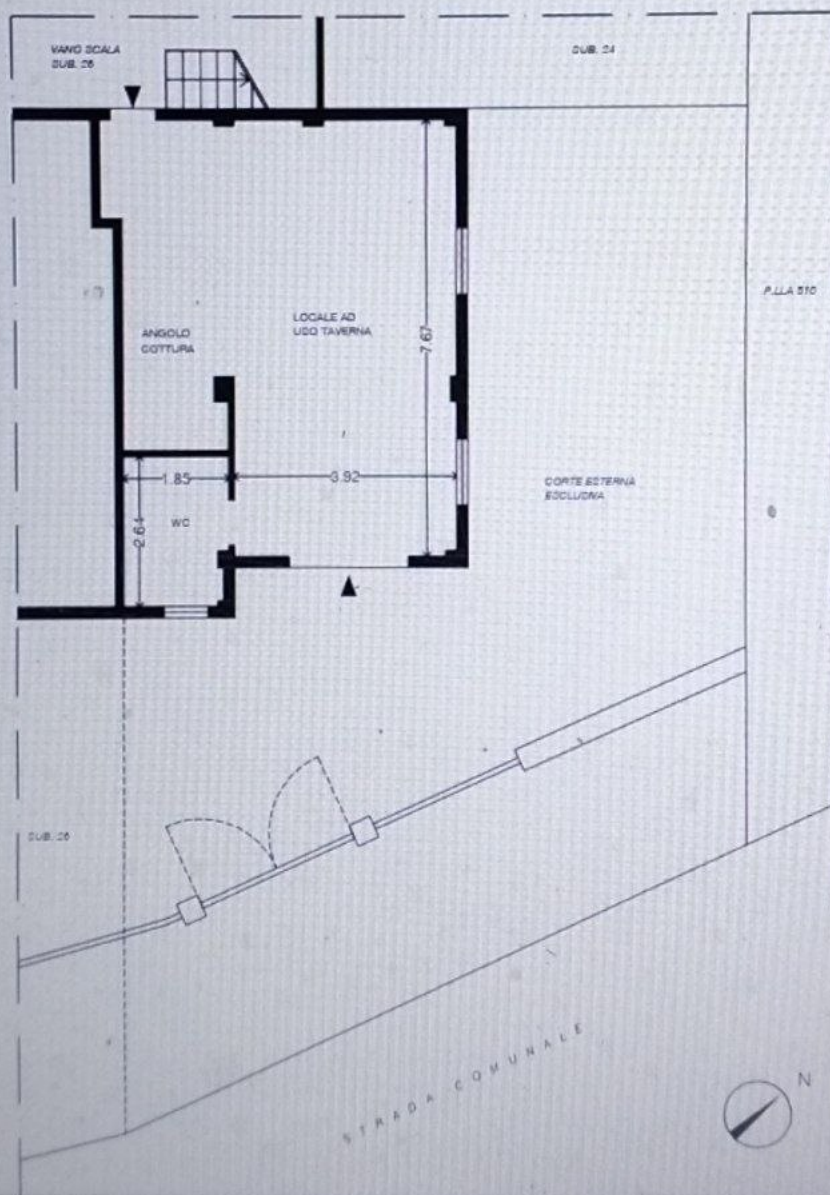

**Agenzia del Territorio
CATASTO FABBRICATI
Ufficio Provinciale di
Chieti**

Dichiarazione protocollo n. CH0004899 del 12/01/2012

Planimetria di u.i.u. in Comune di Bucchianico

Contrada Cese

civ. SNC

Identificativi Catastali:

Sezione:
Foglio: 32
Particella: 4240
Subalterno: 7

Compilata da:
Di Pietrantonio Claudio
Iscritto all'albo:
Geometri

Prov. Chieti


N. 1017

Scheda n. 1

Scala 1:200

PIANO 1

H=2.70

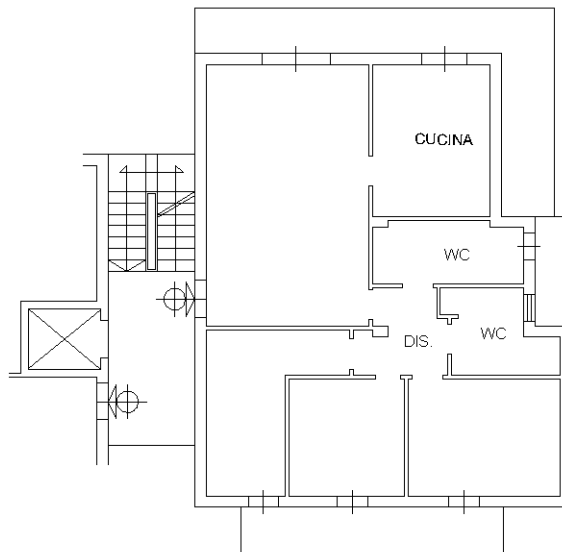

Ultima planimetria in atti



**Agenzia del Territorio
CATASTO FABBRICATI
Ufficio Provinciale di
Chieti**

Dichiarazione protocollo n. CH0004890 del 12/01/2012

Planimetria di u.i.u. in Comune di Bucchianico

Contrada Cese

civ. SNC

Identificativi Catastali:

Sezione:

Foglio: 32

Particella: 4240

Subalterno: 12

Compilata da:

Di Pietrantonio Claudio

Iscritto all'albo:

Geometri

Prov. Chieti


N. 1017

Scheda n. 1

Scala 1:200

PIANO T

H=2.40

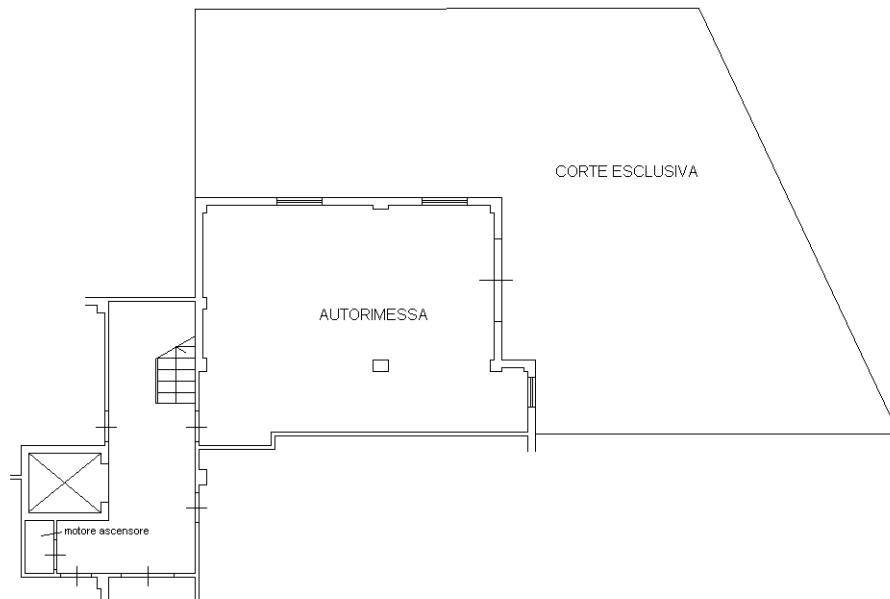

Ultima planimetria in atti



N=70600

E=-7500



28-Nov-2025 2:24:42
 Scala originale: 1:2000
 Dimensione cornice: 534.000 x 378.000 m. Protocollo pratica T9004/2025

Comune: (CH) BUCCHIANICO
 Foglio: 32

1 Particella: 4240



ELABORATO PLANIMETRICO

Compilato da:
Bargagli Emanuela
Iscritto all'albo:
Geometri
Prov. Chieti

N. 1062

**Agenzia delle Entrate
CATASTO FABBRICATI
Ufficio Provinciale di
Chieti**

Comune di Bucchianico

Protocollo n. CH0168861 del 03/12/2025

Sezione: Foglio: 32


Particella: 4240

Tipo Mappale n.

del

Dimostrazione grafica dei subalterni

Scala 1 : 500

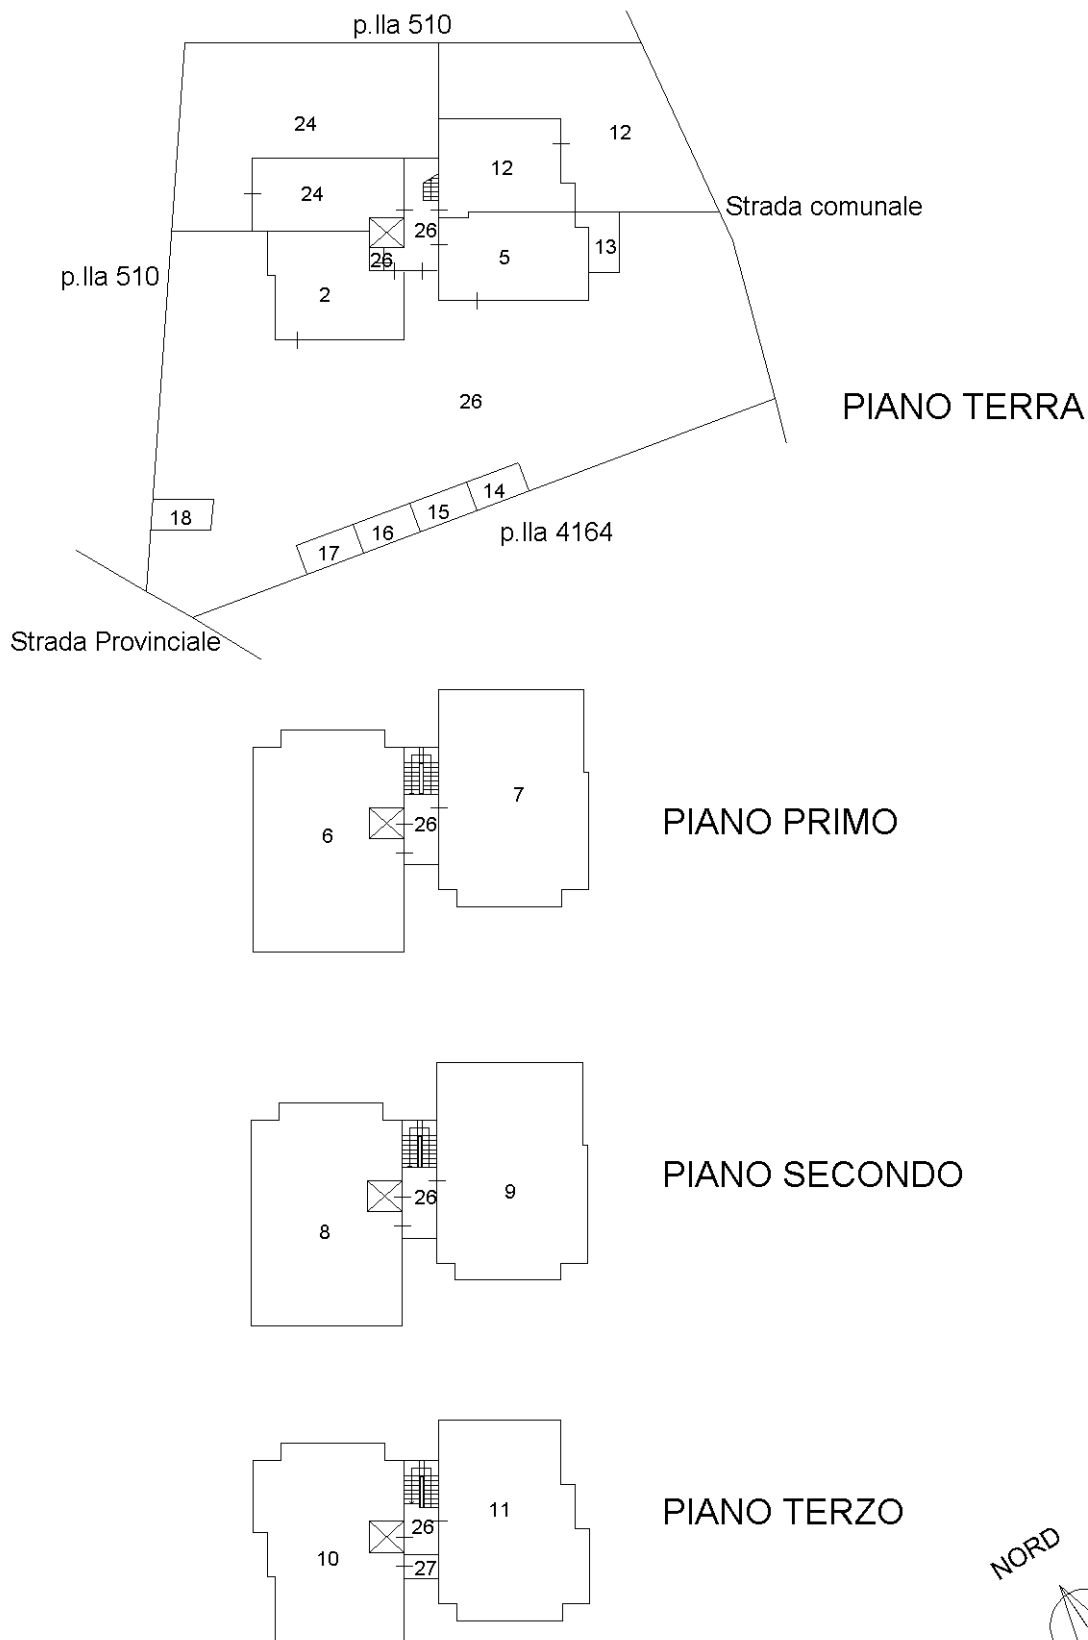

NORD



Ultima planimetria in atti

