


Identificativi Catastali:
 Sezione: 53
 Foglio: 53
 Particella: 474
 Subalterno: 18

Dichiarazione protocollo n. LU0165505 del 20/10/2011
 Pianimetria di u.i.v. in Comune di Massarosa
 Via Sarzanese Valdara

**Agenzia del Territorio
 CATASTO FABBRICATI**
 Ufficio provinciale di
 LUCCA

Compilata da:
 Colli Claudio
 Iscritto all'albo:
 Geometri
 Prov. Luoca N. 01754

Scala 1:200

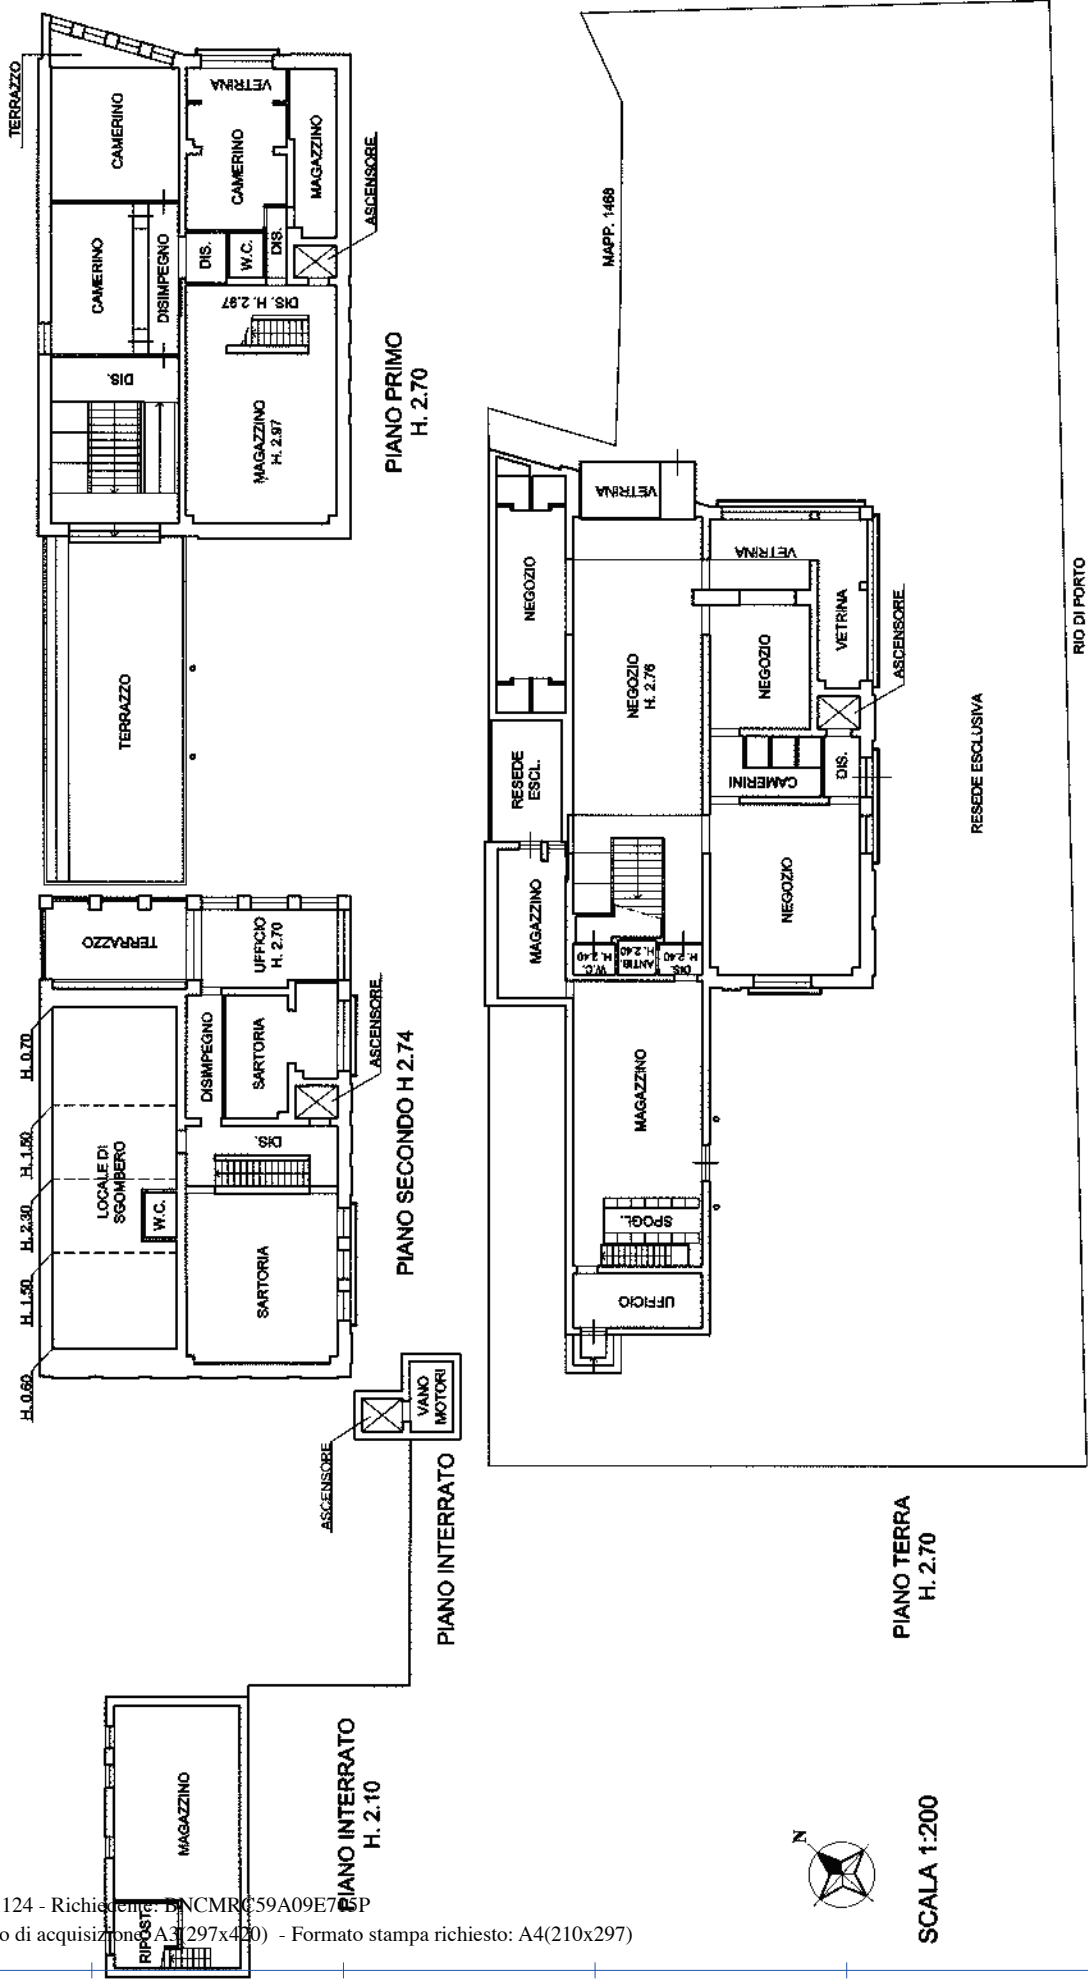

18
 metri 01