

ALLEGATO N. 5

Planimetria catastale

**Agenzia delle Entrate
CATASTO FABBRICATI
Ufficio Provinciale di
Bari**

Dichiarazione protocollo n. BA0334508 del 18/10/2013

Planimetria di u.i.u. in Comune di Ruvo Di Puglia

Piazza Menotti Garibaldi

civ. 13-14

Identificativi Catastali:

Sezione:
Foglio: 27
Particella: 818
Subalterno: 5


Compilata da:
Montaruli Francesco
Iscritto all'albo:
Geometri

Prov. Bari


N. 02777

Scheda n. 1

Scala 1:200

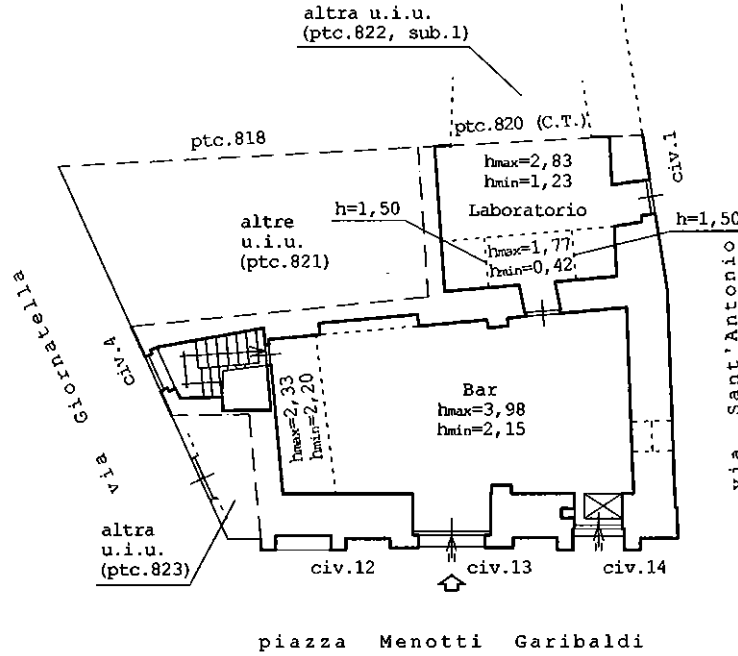

PIANO TERRA

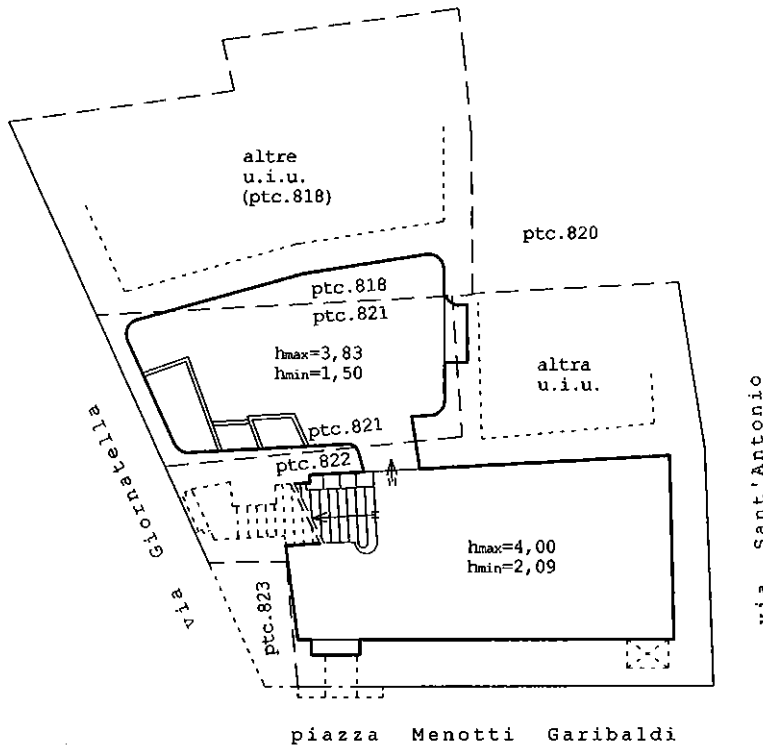

PIANO INTERRATO

(Deposito)

Ultima planimetria in atti