

MODULARIO
F. rig. rend. 487




MINISTERO DELLE FINANZE
DIPARTIMENTO DEL TERRITORIO
CATASTO EDILIZIO URBANO (RDL 13-4-1939, n. 652)

MOD. **BN** (CEU)

LIRE
500

Planimetria di u.i.u. in Comune di PERUGIA via MARIO ANGELONI civ.

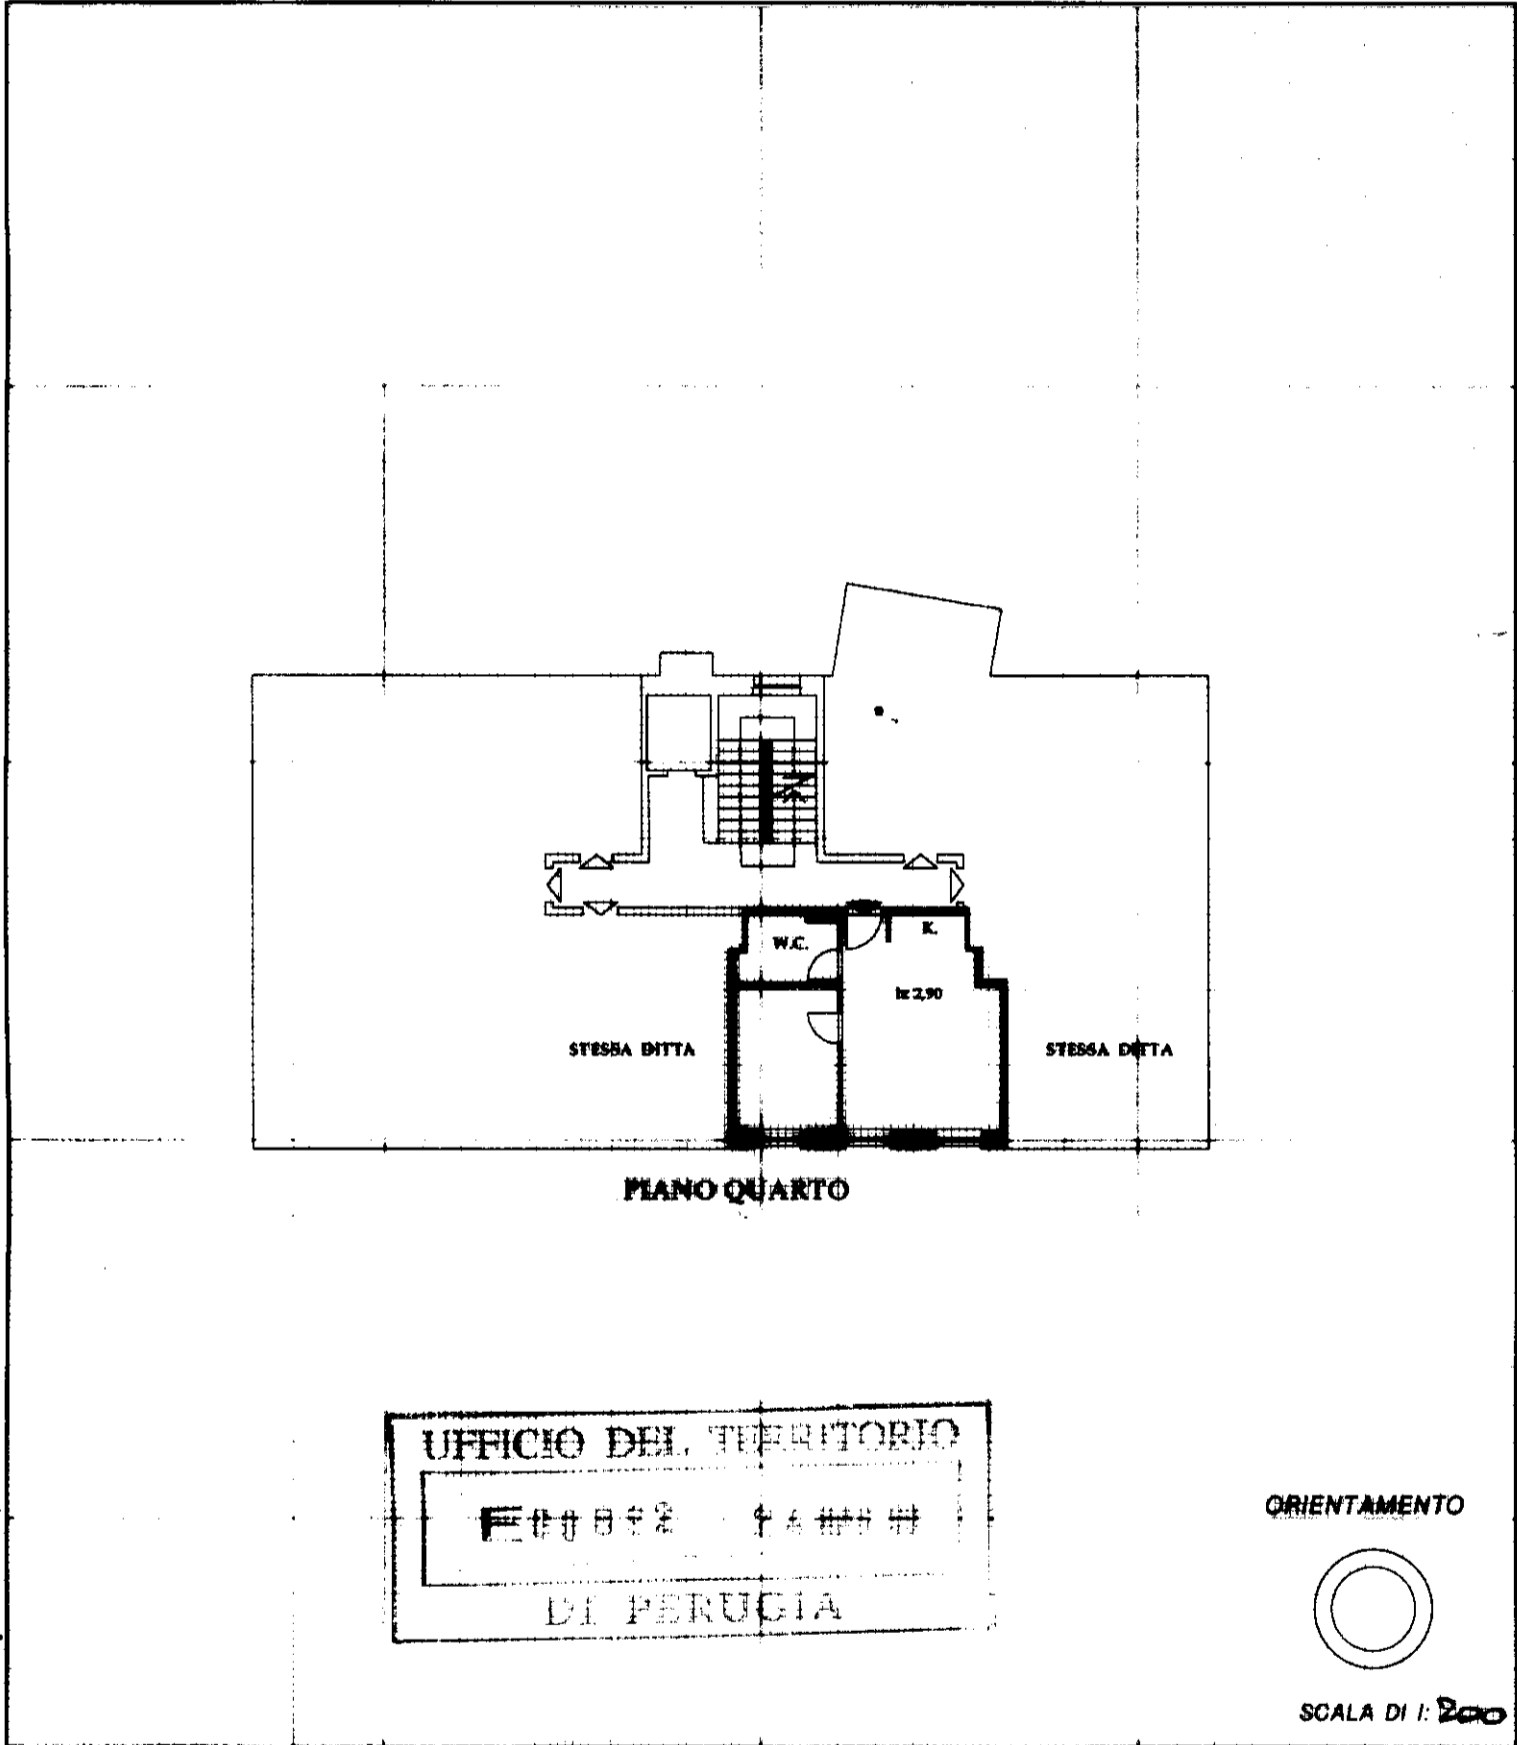

Roma - Istituto Perigrafico e Zecca dello Stato - P.V.

Dichiarazione di N.C.
 Denuncia di variazione

Identificativi catastali
 F. 233
 n. 895 sub. 79

Compilata dal ARCHITETTO
 (Titolo, cognome e nome)
PAOLO FRANCESCO

Iscritto all'albo de ARCHITETTI
 della provincia di PERUGIA n. 144
 data Firma Paulo

RISERVATO ALL'UFFICIO

man 01

Catasto dei Fabbricati - Situazione al 12/12/2024 - Comune di PERUGIA(G478) - < Foglio 233 - Particella 895 - Subalerno 79 >
VIA MARIO ANGELONI n. 39/B Piano 4