

**Agenzia del Territorio  
CATASTO FABBRICATI  
Ufficio Provinciale di  
Torino**

Dichiarazione protocollo n. TO0352649 del 09/07/2004

Planimetria di u.i.u. in Comune di Volpiano

Via Genova

civ. SN

Identificativi Catastali:

Sezione:

Foglio: 39

Particella: 537

Subalterno: 7

Compilata da:

Gagliardi Sergio

Iscritto all'albo:


Geometri

Prov. Torino

N. 6218

Scheda n. 1

Scala 1:200

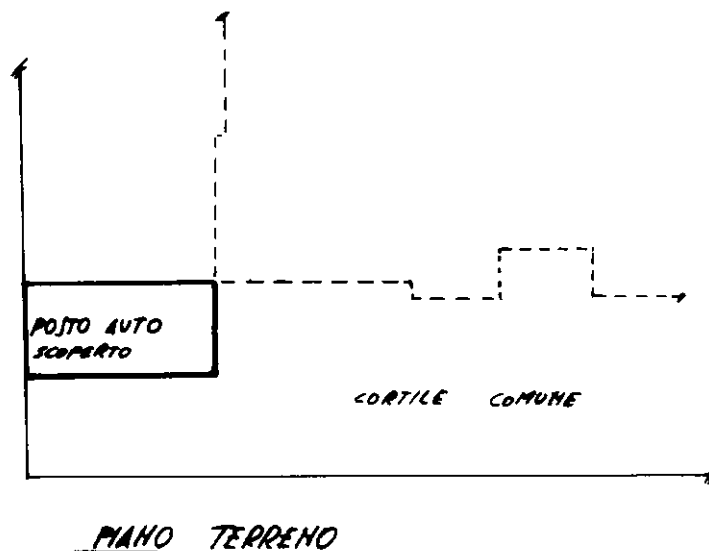

Ultima planimetria in atti