


MINISTERO DELLE FINANZE
 DIREZIONE GENERALE DEL CATASTO E DEI SERVIZI TECNICI ERARIALI
NUOVO CATASTO EDILIZIO URBANO
IN DEROGA ALLA LEGGE 13 APRILE 1989, N. 463

Lire 150

Planimetria dell'immobile situato nel Comune di **MODENA** Via **S. FAUSTINO**
 Ditta **RE SPA / CARPI** VIA **ALGHISI** N.° **1**
 Allegata alla dichiarazione presentata all'Ufficio Tecnico Erariale di **MODENA**

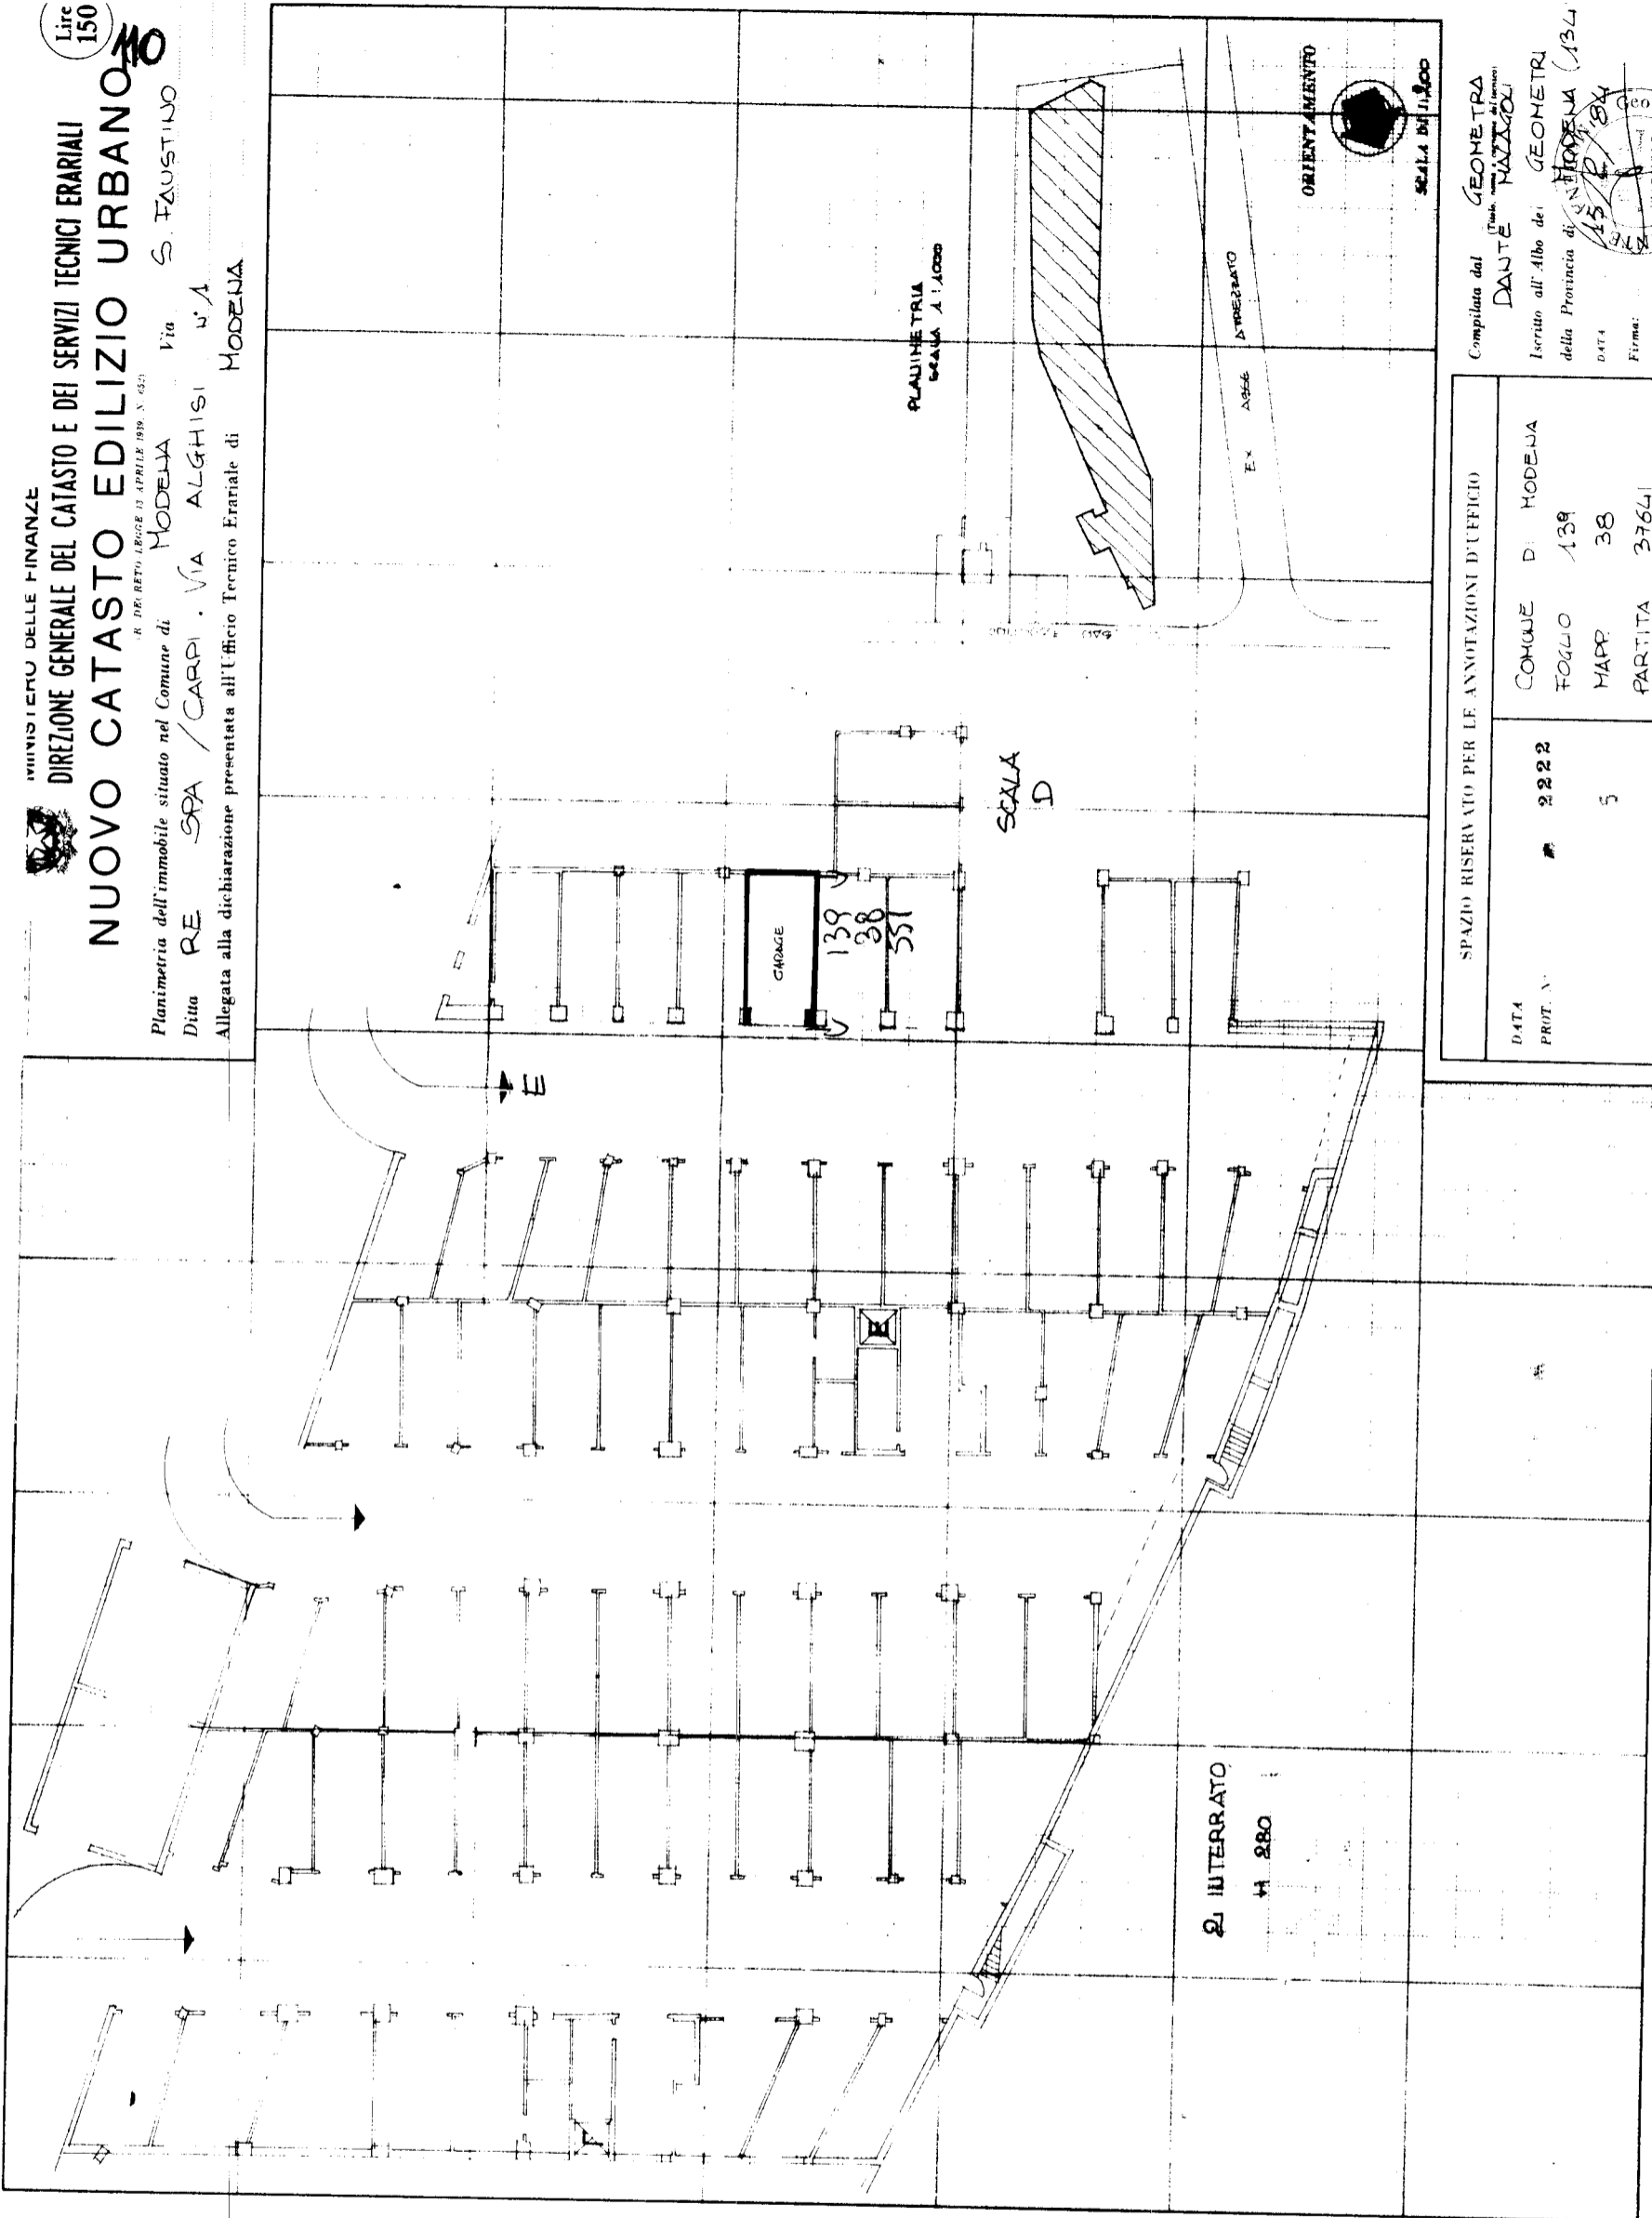

Compilata dal **GEOMETRA DANTE TAZZOLI**
 Iscritto all'Albo dei **GEOMETRI** della Provincia di **MODENA** (134)
 DATA **15/07/2024** Firma: **DANTE TAZZOLI**

SPAZIO RISERVATO PER LE ANNOTAZIONI D'UFFICIO	
DATA	2222
PROT. N.	5
COMUNE DI	MODENA
FOLIO	139
MAPP.	38
PARTITA	37641