


PART. 133

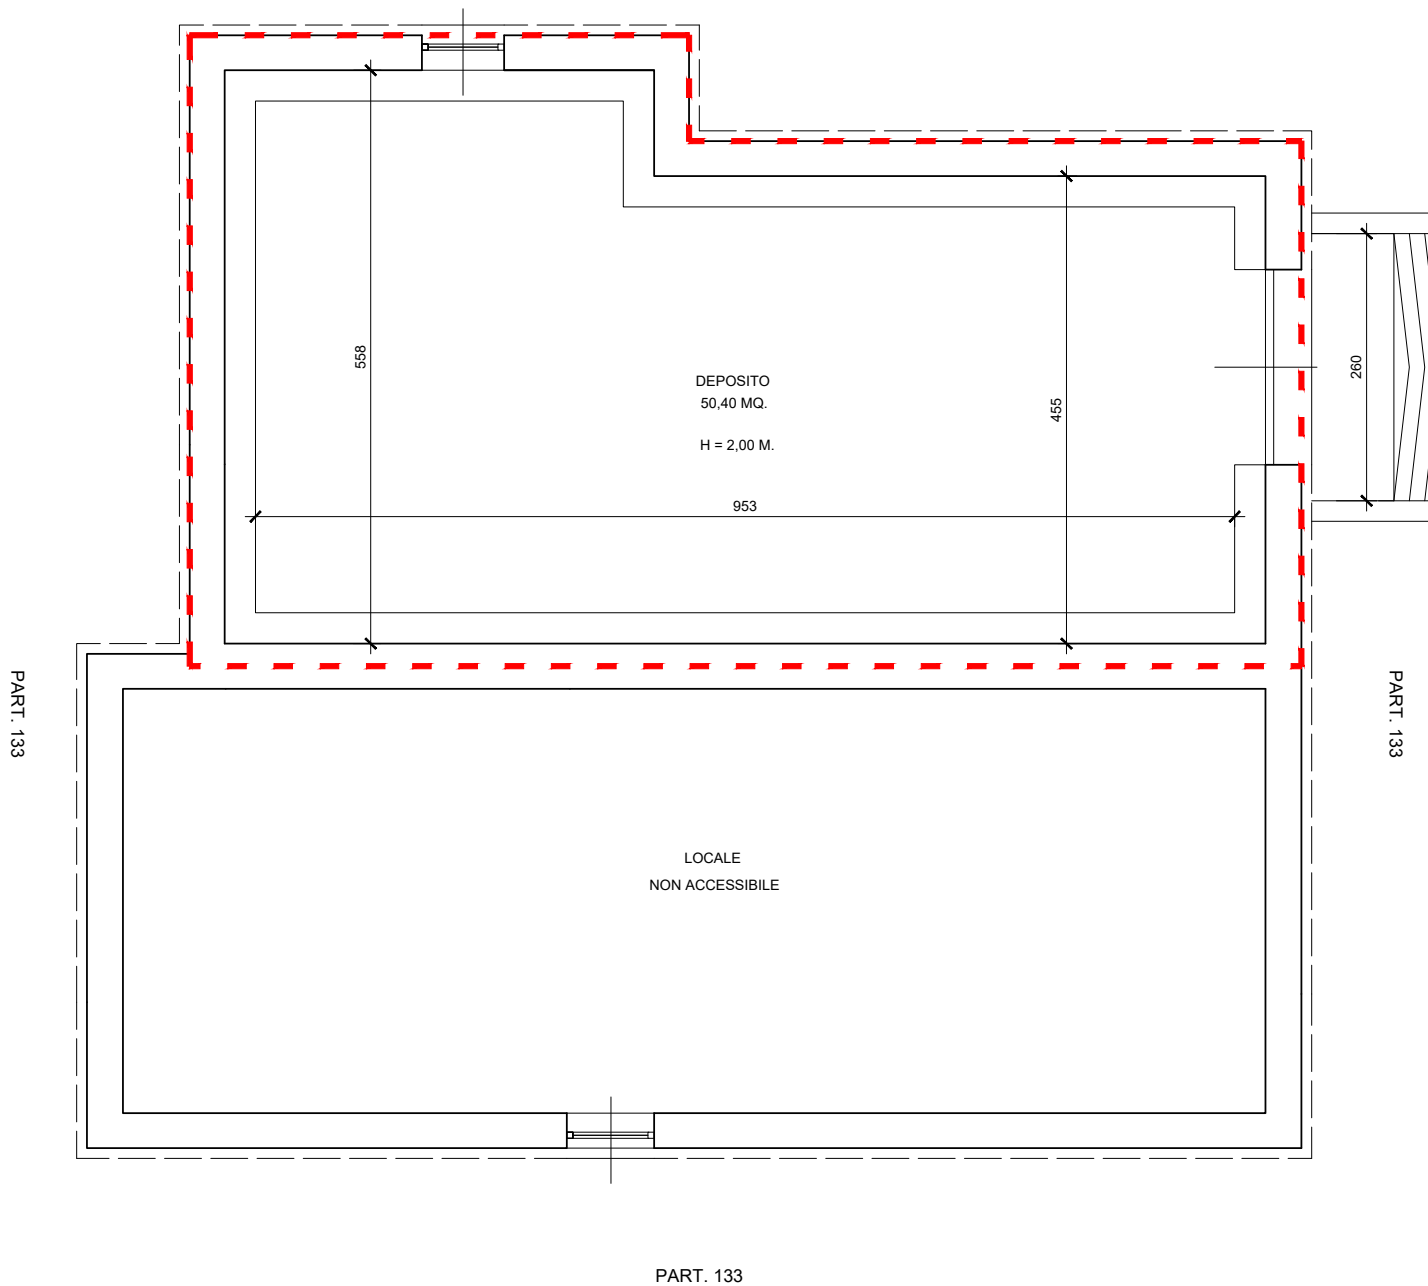

LEGENDA



UNITA' IMMOBILIARE

SUPERFICIE LORDA NON RESIDENZIALE	60,30 MQ.
SUPERFICIE NETTA NON RESIDENZIALE DEPOSITO	50,40 MQ.



arch. ALESSIO ANTONIETTI

piazzale N.Prampolini n.1 - Latina(LT)  
PEC: alessio.antonietti@archiworldpec.it  
P.IVA: 03168460594 - C.F.: NTNLS575R12E472F

R.G.E. 102/2024 TRIBUNALE LATINA - I SEZIONE CIVILE

VILLINO RESIDENZIALE sito in via Nascosa n.5424 Latina (LT)  
id. cat. N.C.E.U. Comune di Latina (LT) Foglio 203 Particella 133

RILIEVO DELLO STATO ATTUALE - IMMOBILE 1 : PIANTA DEL PIANO SEMINTERRATO

Data:

15.05.2025

Scala:

1/50

Tav.:

2