


ALLEGATO 4


SITUAZIONE ATTUALE IMMOBILE

scala 1:100


Piano Terra

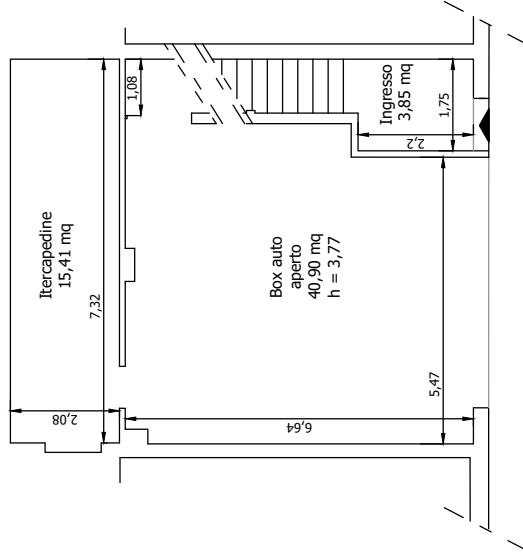

Piano Primo

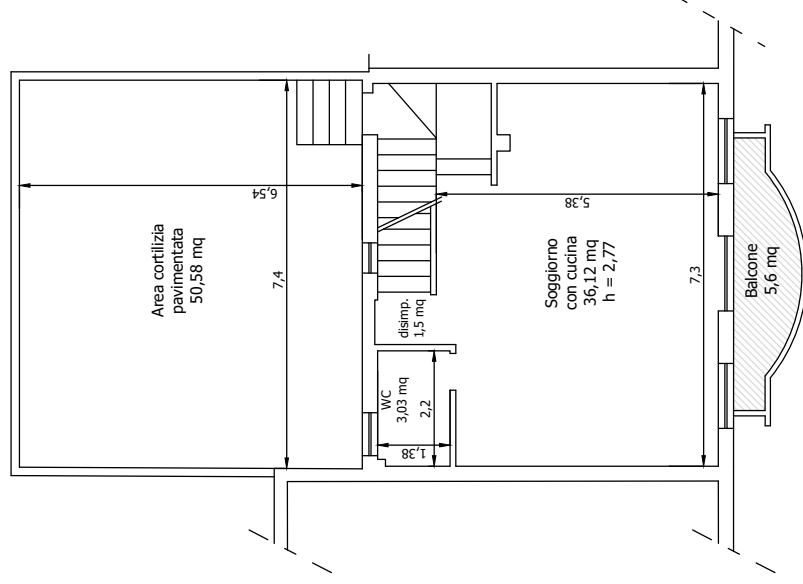

Piano Secondo

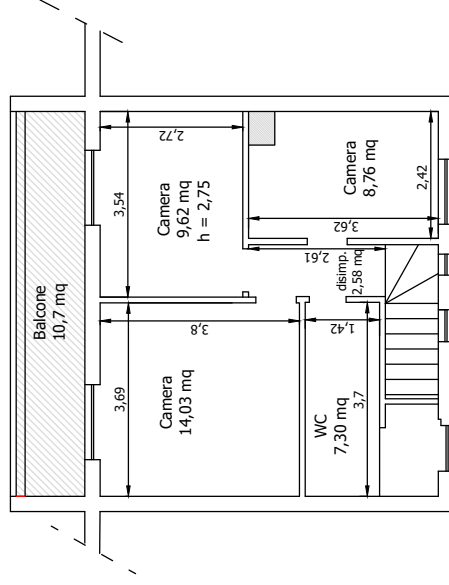

ABITAZIONE

Primo Piano

Superficie Utile Primo P.	Mq. 40,72
Superficie Coperta Primo P.	Mq. 53,70
Balcone Primo Piano	Mq. 5,6

Secondo Piano

Superficie Utile Secondo P.	Mq. 43,01
Superficie Coperta Secondo P.	Mq. 53,70
Balcone Secondo Piano	Mq. 10,7

ALTRE AREE

Superficie Area Cortilizia	Mq. 50,58
Superficie Piano terra	Mq. 53,6