

**RILIEVO DEGLI IMMOBILI e SUPERFICI LOTTO UNICO**

sito nel Comune di Moncalvo (AT) - strada Madonna dei Monti snc, censito all'Agenzia delle Entrate di As  
NCEU al Foglio 4, mapp. 373: sub. 2 e 3

**Fabbricato abitativo PIANO TERRA sub.2**

cucina=	mq 19,95
soggiorno=	mq 75,95
bagno 1 =	mq 11,20
Dis. 1 =	mq 2,03
Dis. 2 =	mq 1,87
Rip. 1 =	mq 5,87
Rip. 2 =	mq 2,00
Rip. 3 =	mq 1,70
Camera 1=	mq 19,60
Camera 2=	mq 18,00
Camera 3=	mq 18,00
Camera 4=	mq 14,97
bagno 2 =	mq 5,86
lavanderia=	mq 5,80
C.T.=	mq 2,85
corridoio=	mq 7,00
TOT sup netta calp.=	mq 212,65
TOT sup lorda=	mq 248,00

pertinenze esterne al Fabb.ab. PT sub.2


Sup. lorda PORTICATO =	mq 6,00
------------------------	---------

**Autorimessa e vano tecnico 1S sub.3**

Autorimessa=	mq 70,00
Rip.(vano tecnico)=	mq 24,90
vano scala =	mq 16,00
TOT sup netta calp. =	mq 110,90
TOT sup lorda=	mq 128,00

# Schema illustrativo Complesso imm.re con evidenziazione fabbricati non autorizzati      *SCALA 1:200*


cortruzioni non autorizzate

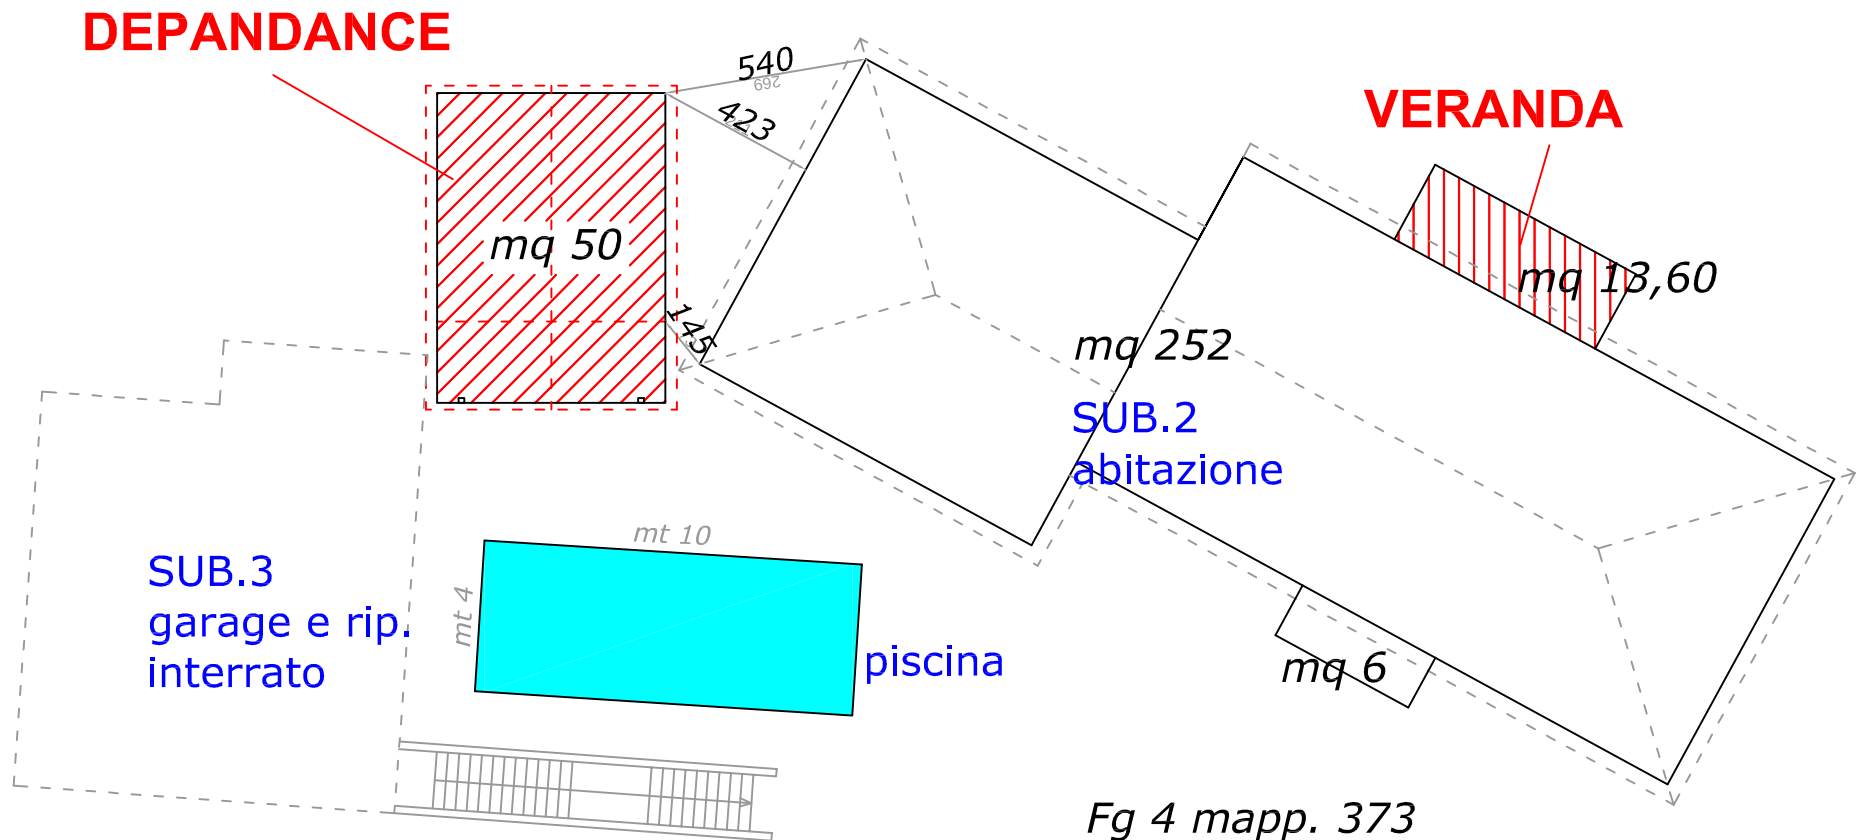

*Fg 4 mapp. 373  
ente urbano di mq 2360*

**N**



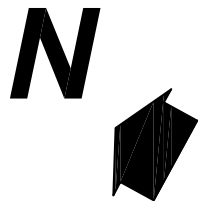


DIFFORMITA'  
RISCONTRATE DA  
QUANTO  
ASSENTITO

■ costruzioni non autorizzate

■ demolizioni non autorizzate


VERANDA con struttura metallica non autorizzata

larghezza finestre in difformità da quanto assentito

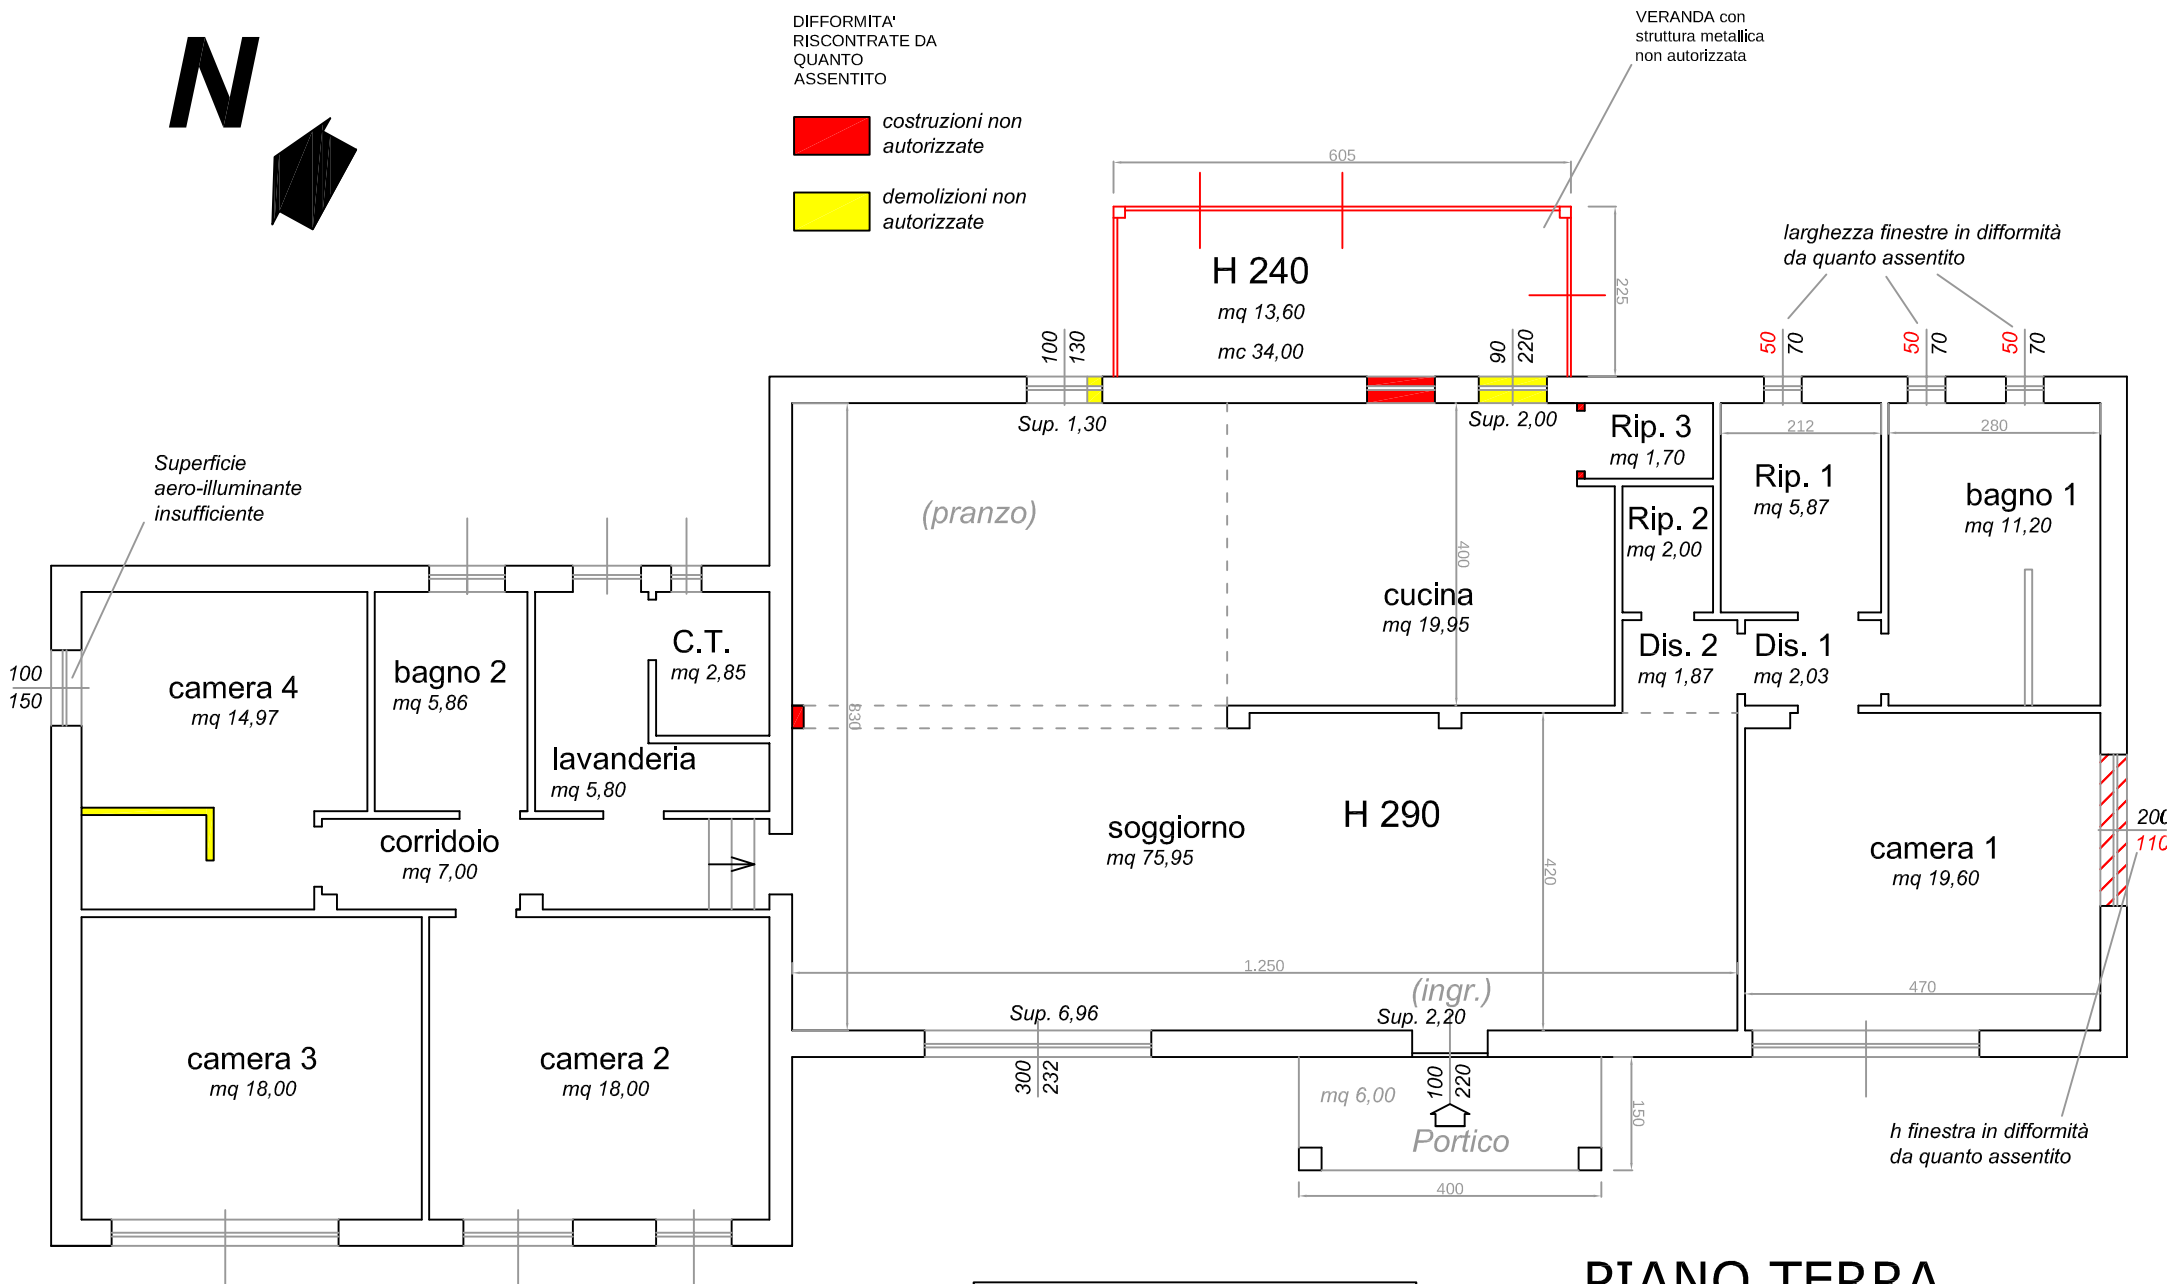

Sup. soggiorno/cucina mq 95,90  
Sup.aero-illuminante mq 12,46 x 8= mq 99,68  
sufficiente


**PIANO TERRA**  
**(abitazione sub. 2)**

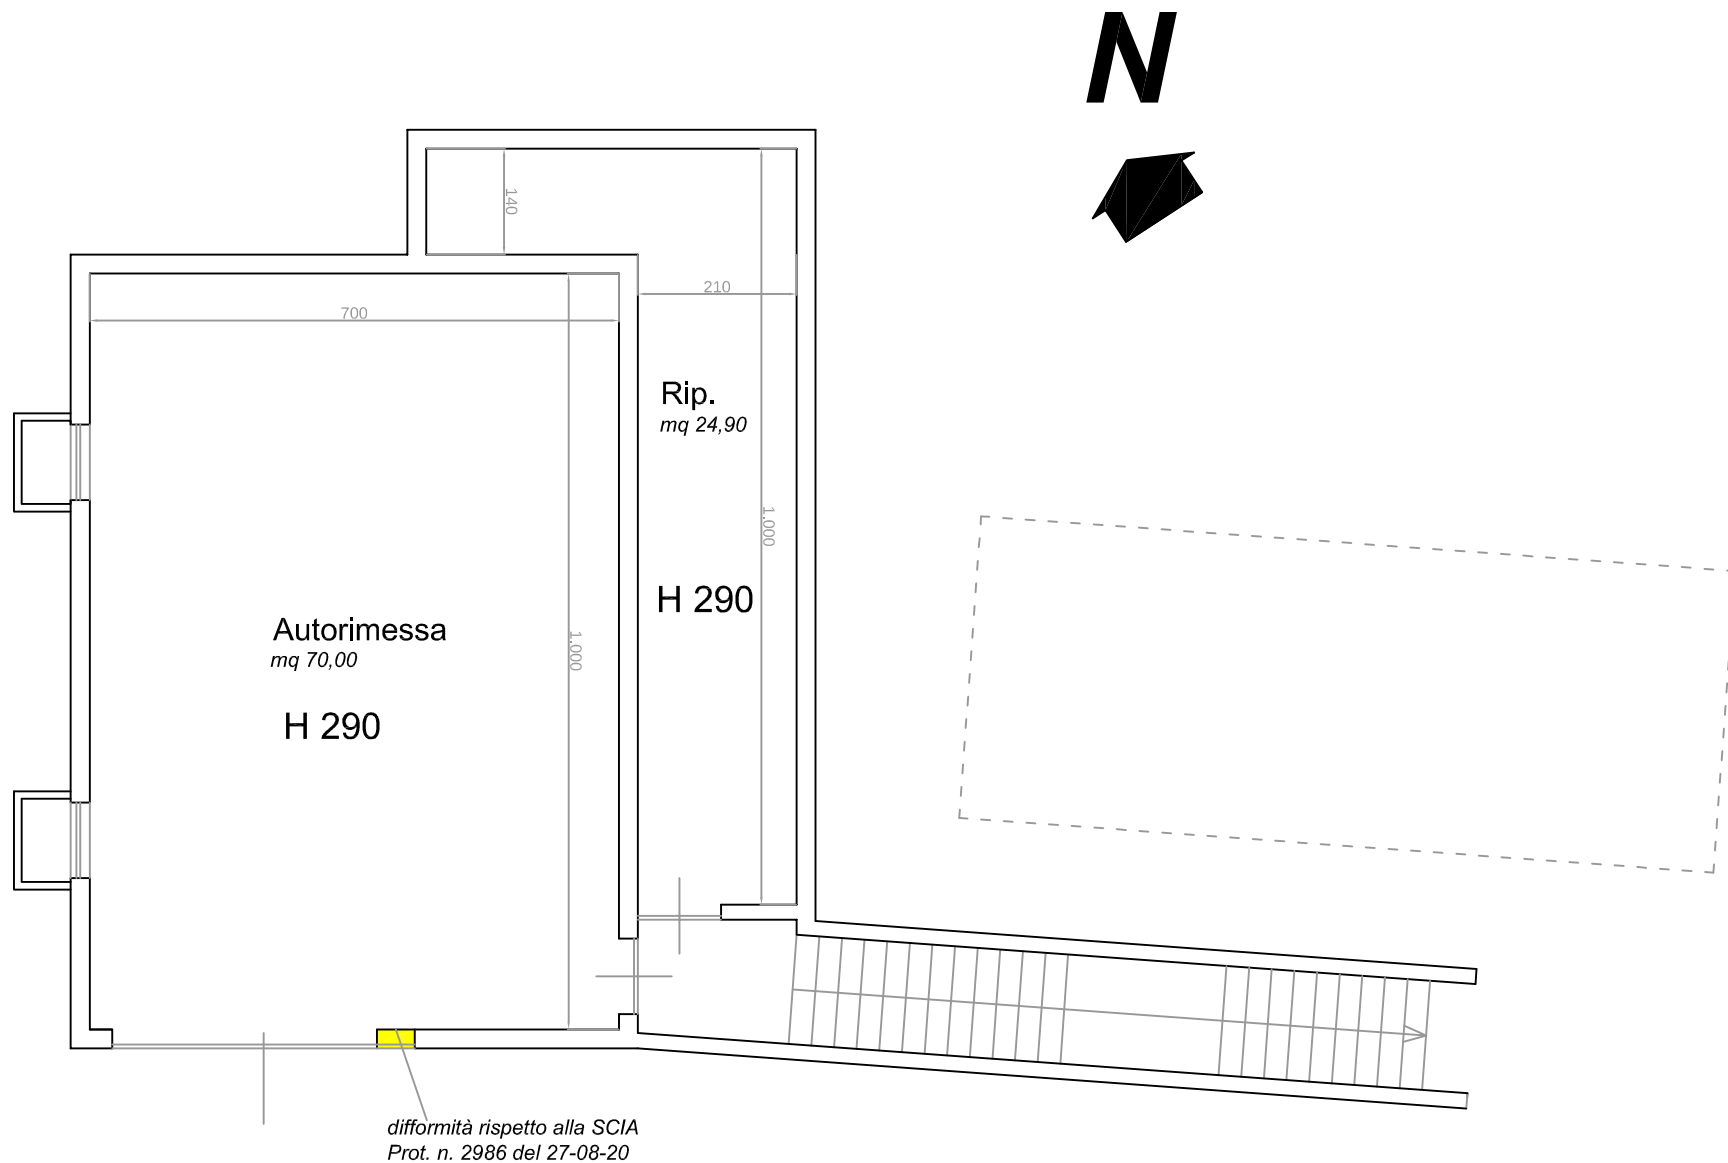


PIANO INTERRATO  
(garage e vano tecnico sub. 3)

SCALA 1:100


# Rilievo del fabbricato (depondance) non autorizzato (sup. lorda mq 50)

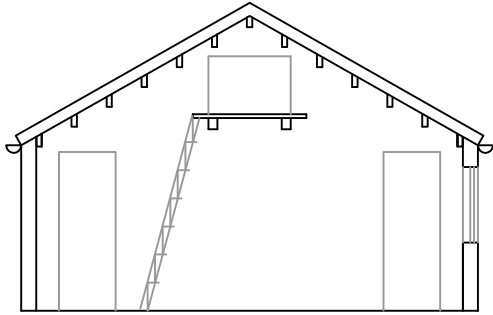


SEZIONE

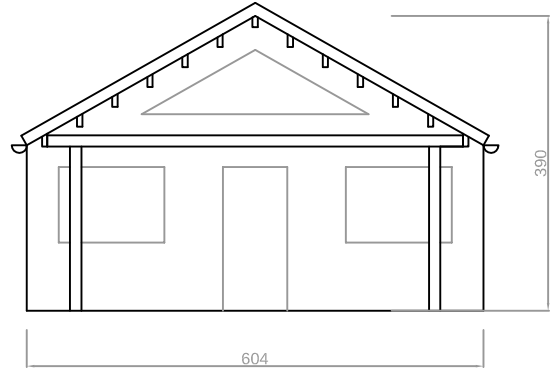

PROSPETTO NORD

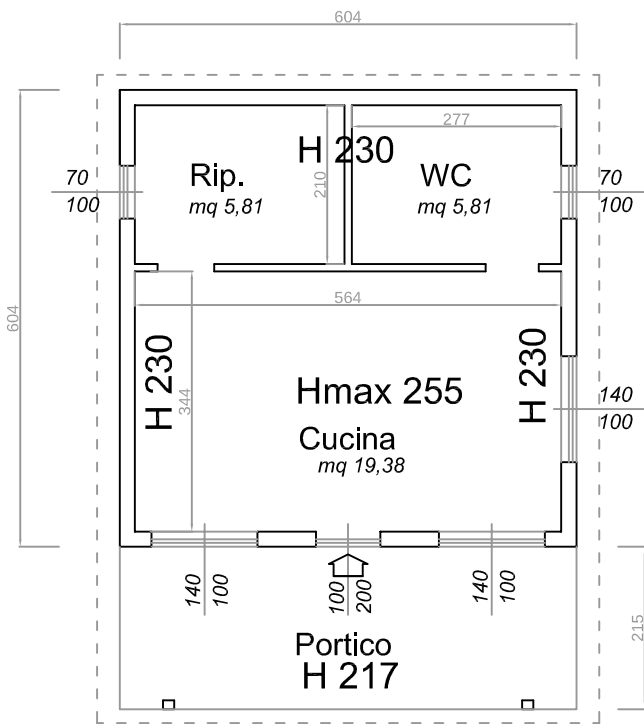

PIANO TERRA

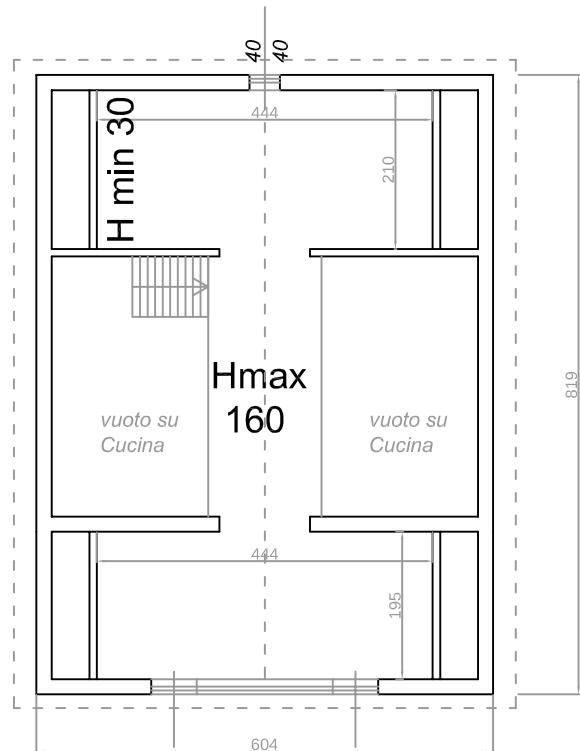

PIANO SOTTOTETTO