

**Agenzia del Territorio
CATASTO FABBRICATI
Ufficio Provinciale di
Milano**

Dichiarazione protocollo n. MI0516739 del 02/08/2004

Planimetria di u.i.u. in Comune di Cesano Maderno

Via Liberazione

civ. 6

Identificativi Catastali:

Sezione:
Foglio: 7
Particella: 35
Subalterno: 703

Compilata da:
Moscato Natale

Iscritto all'albo:
Geometri

Prov. Milano


N. 4905

Scheda n. 1


Scala 1:200

PIANO TERRA

Cortile Comune Mapp. 34

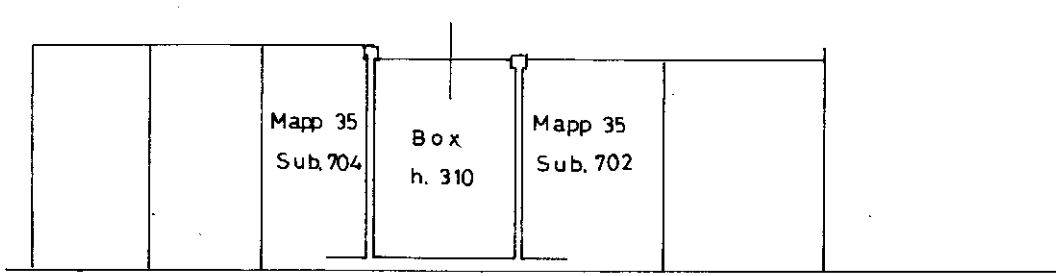

Mapp 38

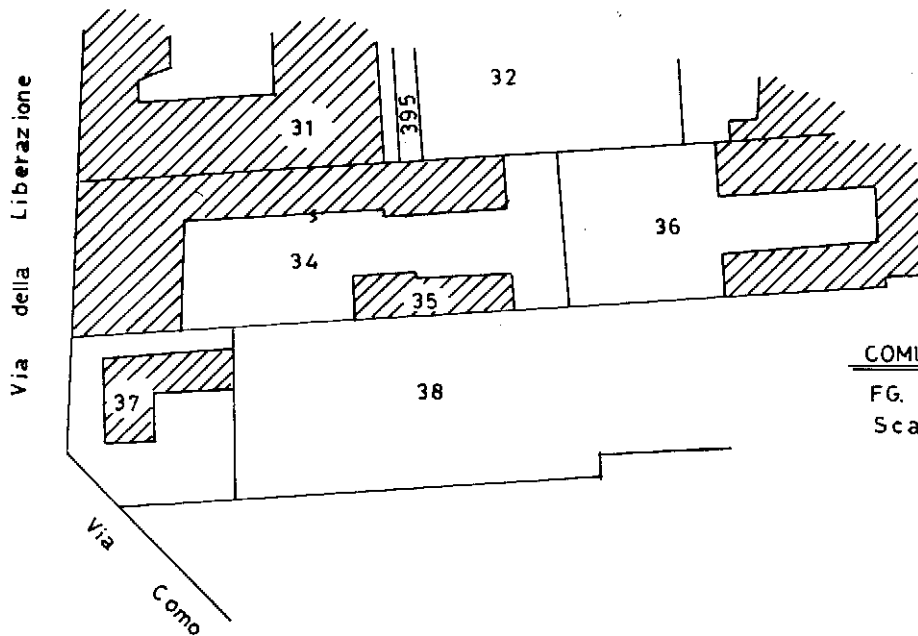

COMUNE DI CESANO MADERNO

FG. 7 MAPP. 35

Scala 1:1000

man-01
Catasto dei Fabbricati - Situazione al 27/04/2022 - Comune di CESANO MADERNO(C566) - < Foglio 7 - Particella 35 - Subalterno 703 >
VIA DELLA LIBERAZIONE n. 6 Piano T

Ultima planimetria in atti