

**Agenzia del Territorio
CATASTO FABBRICATI
Ufficio Provinciale di
Milano**

Dichiarazione protocollo n. MI0516801 del 02/08/2004

Planimetria di u.i.u. in Comune di Cesano Maderno

Via Liberazione

civ. 6

Identificativi Catastali:

Sezione:
Foglio: 7
Particella: 34
Subalterno: 716

Compilata da:
Moscato Natale

Iscritto all'albo:
Geometri



Prov. Milano

N. 4905

Scheda n. 1

Scala 1:200

PIANO PRIMO

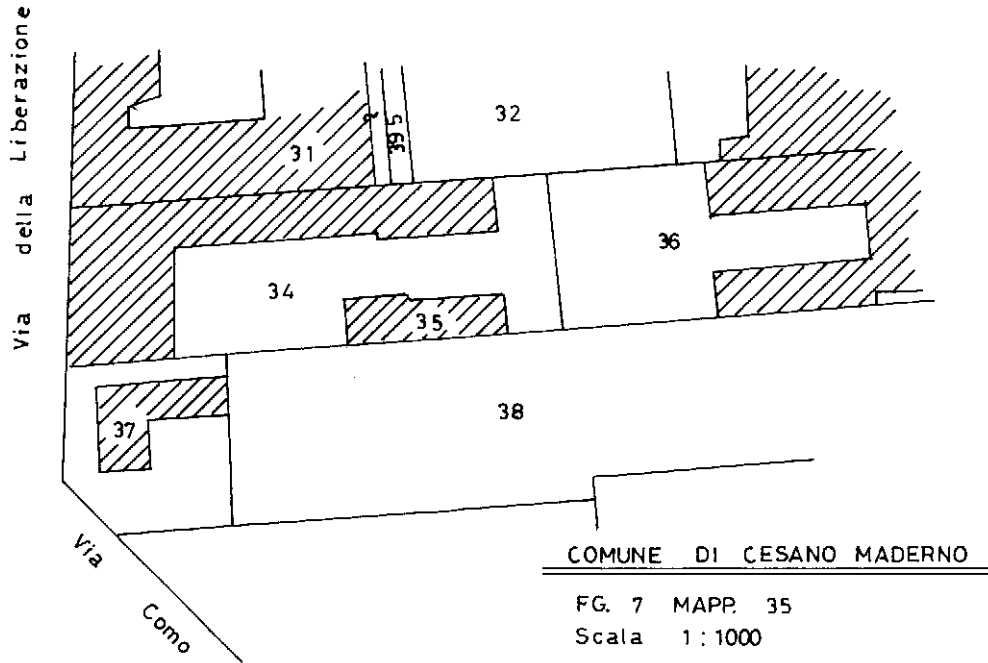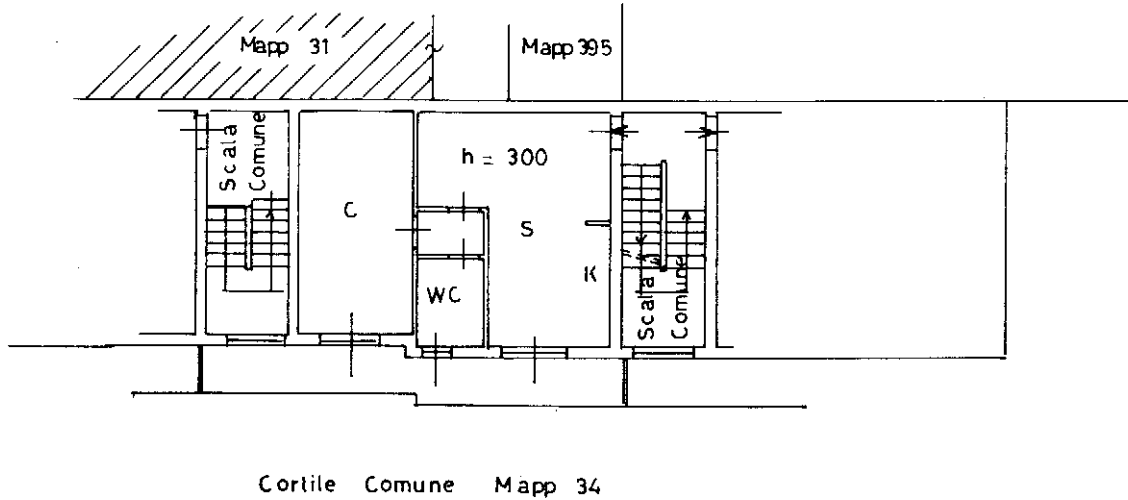

COMUNE DI CESANO MADERNO

FG. 7 MAPP. 35

Scala 1:1000

Ultima planimetria in atti