



<b>ELABORATO PLANIMETRICO</b>	
Compilato da:	[REDACTED]
Iscritto all'albo:	[REDACTED]
Prov. Pordenone	N. [REDACTED]

**Agenzia delle Entrate  
CATASTO FABBRICATI  
Ufficio Provinciale di  
Pordenone**

Comune di Aviano	Protocollo n. PN0115171 del 27/12/2016
Sezione: A    Foglio: 46    Particella: 1070	Tipo Mappale n. 114599 del 22/12/2016
Dimostrazione grafica dei subalterni	
Scala 1 : 500	

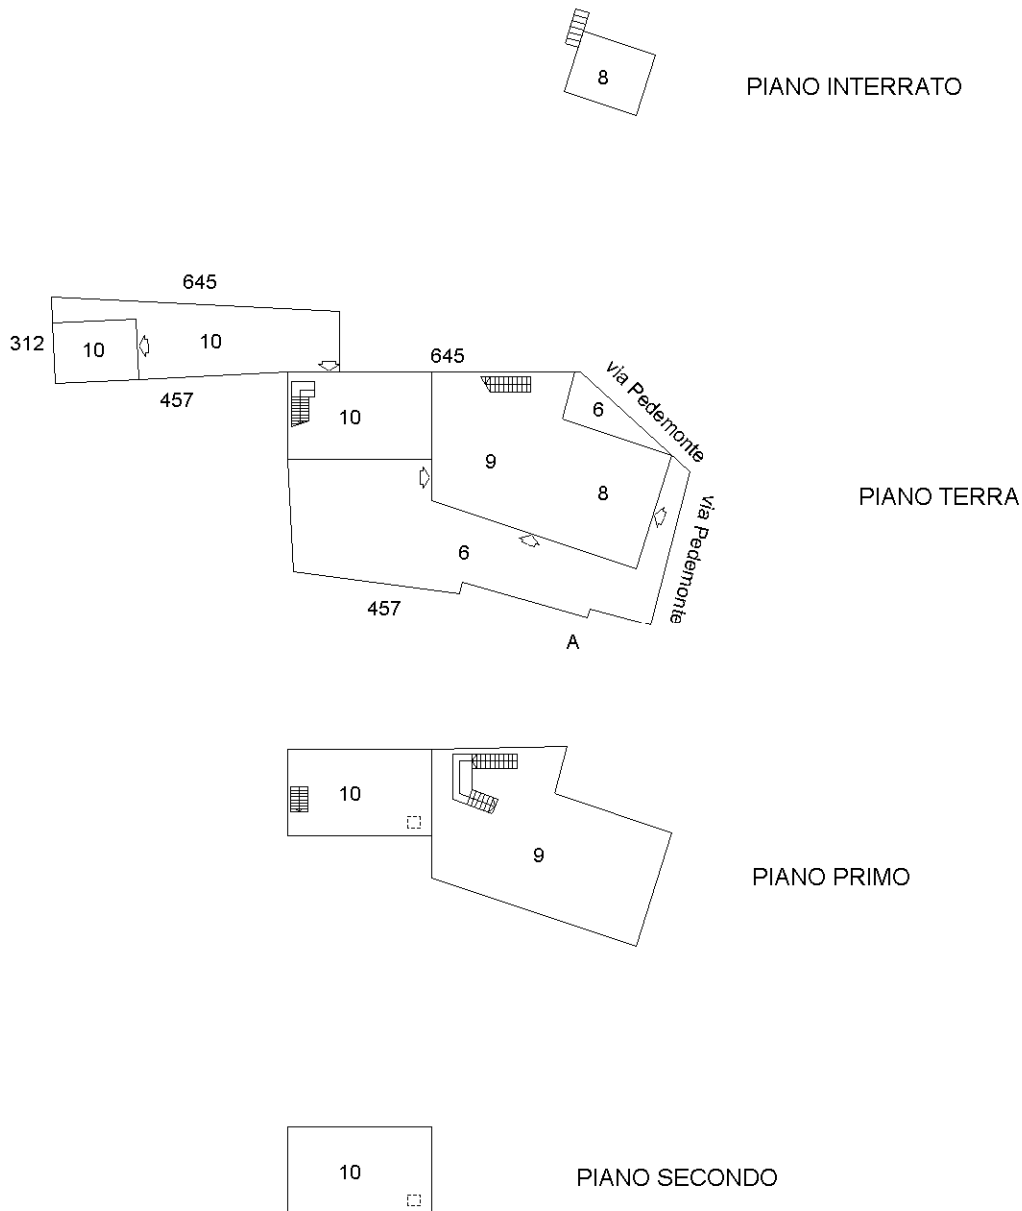

ORIENTAMENTO

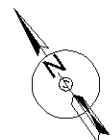

Ultima planimetria in atti

## ACCERTAMENTO DELLA PROPRIETA' IMMOBILIARE URBANA ELENCO DEI SUBALTERNI ASSEGNATI

Comune	Sezione	Foglio	Particella	Tipo mappale	del:
AVIANO	A	46	1070	114599	22/12/2016

Sub	UBICAZIONE via/piazza	n.civ	Piani	Scala	Int	DESCRIZIONE
1	via delle cave	1	S1-T			SOPPRESSO NEGOZIO
2	via delle cave	1	T-1			SOPPRESSO ABITAZIONE
3	via delle cave		T-1 - 2			SOPPRESSO ABITAZIONE
4	via delle cave		T			SOPPRESSO BENE COMUNE NON CENSIBILE
5	via delle cave	1	S1-T - 1			SOPPRESSO ABITAZIONE
6	via delle cave	1	T			BENE COMUNE NON CENSIBILE
7	via delle cave		T			SOPPRESSO BENE COMUNE NON CENSIBILE
8	via delle cave	1	S1-T			BOTTEGA
9	via delle cave	1	T-1			ABITAZIONE DI TIPO ECONOMICO
10	via delle cave	1	T-1 - 2			ABITAZIONE DI TIPO ECONOMICO

---

*Visura telematica*

**Agenzia del Territorio  
CATASTO FABBRICATI  
Ufficio Provinciale di  
Pordenone**

Dichiarazione protocollo n. PN0037010 del 14/02/2008

Planimetria di u.i.u. in Comune di Aviano

Via Delle Cave

civ. 1

Identificativi Catastali:

Sezione: A

Foglio: 46

Particella: 1070

Subalterno: 8

Compilata da:

Iscritto all'albo:

Prov


N.

Scheda n. 1


Scala 1:200



PIANO TERRA H=2.70

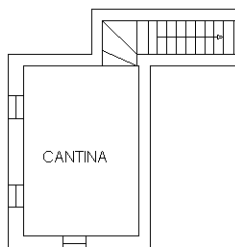

PIANO INTERRATO H=2.30

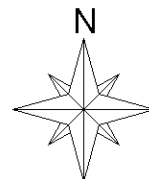

Ultima planimetria in atti

**Agenzia del Territorio  
CATASTO FABBRICATI  
Ufficio Provinciale di  
Pordenone**

Dichiarazione protocollo n. PN0037010 del 14/02/2008

Planimetria di u.i.u. in Comune di Aviano

Via Delle Cave

civ. 1

Identificativi Catastali:

Sezione: A

Foglio: 46

Particella: 1070

Subalterno: 9

Compilata da:


Iscritto all'albo:

Prov. Pordenone

N. [REDACTED]

Scheda n. 1


Scala 1:200

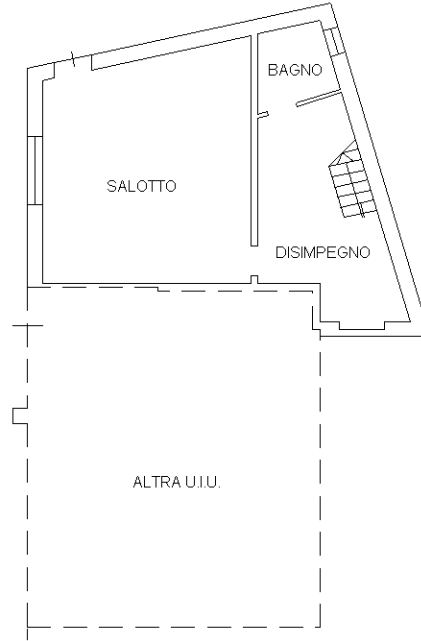

PIANO TERRA H=2.90



PIANO PRIMO H=2.90

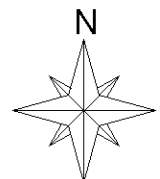

Ultima planimetria in atti