

**Agenzia delle Entrate  
CATASTO FABBRICATI  
Ufficio Provinciale di  
Varese**

Dichiarazione protocollo n. VA0130945 del 04/12/2018

Planimetria di u.i.u. in Comune di Uboldo

Vicolo Largo

civ. 20

Identificativi Catastali:

Sezione:

Foglio: 9

Particella: 1126

Subalterno: 507

Compilata da:

Zucca Piero Antonio

Iscritto all'albo:

Geometri

Prov. Varese


N. 1818

Scheda n. 1



Scala 1:200

PIANO TERRA

Vicolo Largo

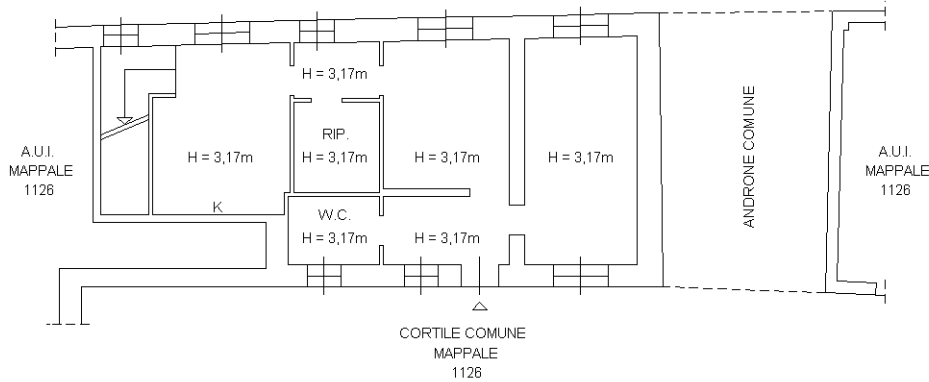

PIANO PRIMO

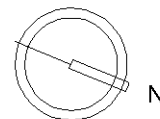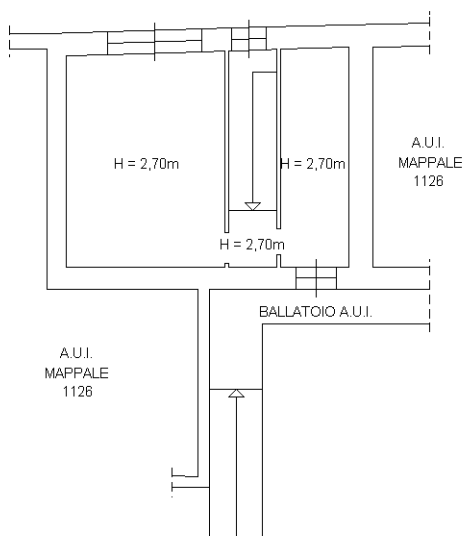

Catasto dei Fabbricati - Situazione al 10/07/2025 - Comune di UBOLDO(L480) - < Foglio 9 - Particella 1126 - Subalterno 507 >  
VICOLO LARGO n. 20 Piano T-1

Ultima planimetria in atti