

**Agenzia del Territorio
CATASTO FABBRICATI
Ufficio Provinciale di
Varese**

Dichiarazione protocollo n. VA0079238 del 28/02/2007

Planimetria di u.i.u. in Comune di Saronno

Vicolo Santa Marta

civ. 23

Identificativi Catastali:

Sezione: SA
Foglio: 11
Particella: 254
Subalterno: 504

Compilata da:
Barcella Pierluigi
Iscritto all'albo:
Geometri


Prov. Varese

N. 2189

Scheda n. 1

Scala 1:200

Piano Terreno - Autorimessa H=3.70m

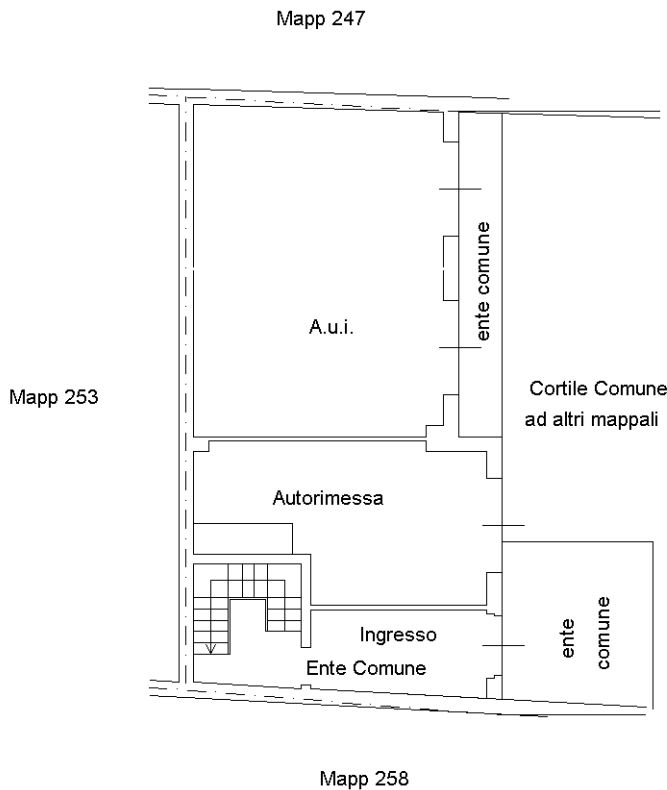

Catasto dei Fabbricati - Situazione al 10/07/2025 - Comune di SARONNO(441) - < Sez. urbana SA - Foglio 11 - Particella 254 - Subalterno 504 >
VIA TRENTO; VICOLO SANTA MARTA n. 23 Piano T

Ultima planimetria in atti