

**Agenzia del Territorio  
CATASTO FABBRICATI  
Ufficio Provinciale di  
Varese**

Dichiarazione protocollo n. VA0079238 del 28/02/2007

Planimetria di u.i.u. in Comune di Saronno

Vicolo Santa Marta

civ. 23

Identificativi Catastali:

Sezione: SA  
Foglio: 11  
Particella: 254  
Subalterno: 503

Compilata da:  
Barcella Pierluigi  
Iscritto all'albo:  
Geometri


Prov. Varese

N. 2189

Scheda n. 1

Scala 1:200

### Piano Terreno - Autorimessa H=3.70m

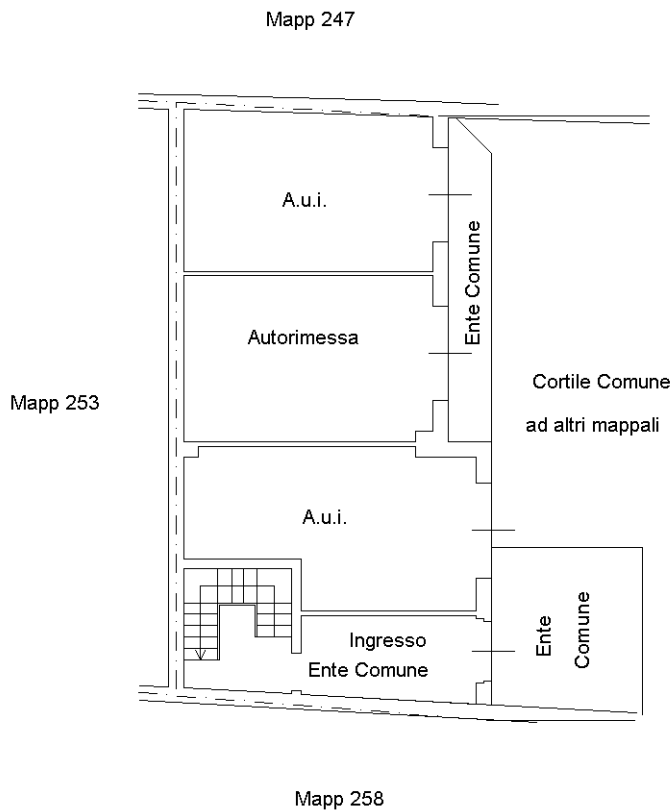

Ultima planimetria in atti