

**Agenzia delle Entrate  
CATASTO FABBRICATI  
Ufficio Provinciale di  
Varese**

Dichiarazione protocollo n. VA0048862 del 09/05/2018

Planimetria di u.i.u. in Comune di Uboldo

Vicolo Largo

civ. 20

Identificativi Catastali:

Sezione:  
Foglio: 9  
Particella: 1126  
Subalterno: 504

Compilata da:  
Zucca Piero Antonio  
Iscritto all'albo:  
Geometri


Prov. Varese

N. 1818

Scheda n. 1

Scala 1:200

PIANO TERRA

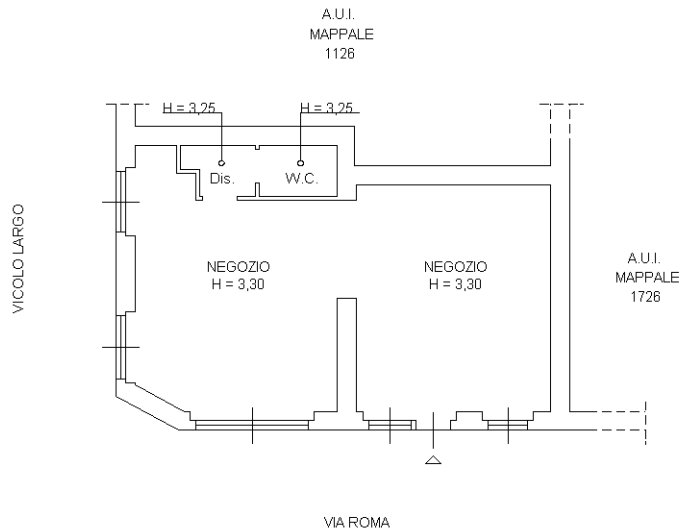

Catasto dei Fabbricati - Situazione al 10/07/2025 - Comune di UBOLDO(L480) - < Foglio 9 - Particella 1126 - Subalterno 504 >  
VICOLO LARGO n. 20 Piano T

Ultima planimetria in atti