


# ALLEGATO N.9

RILIEVO PLANIMETRICO LOTTO N.6

FOGLIO 32 P.LLA 1734 SUB 11

spazio condominiale

Lotto n.7

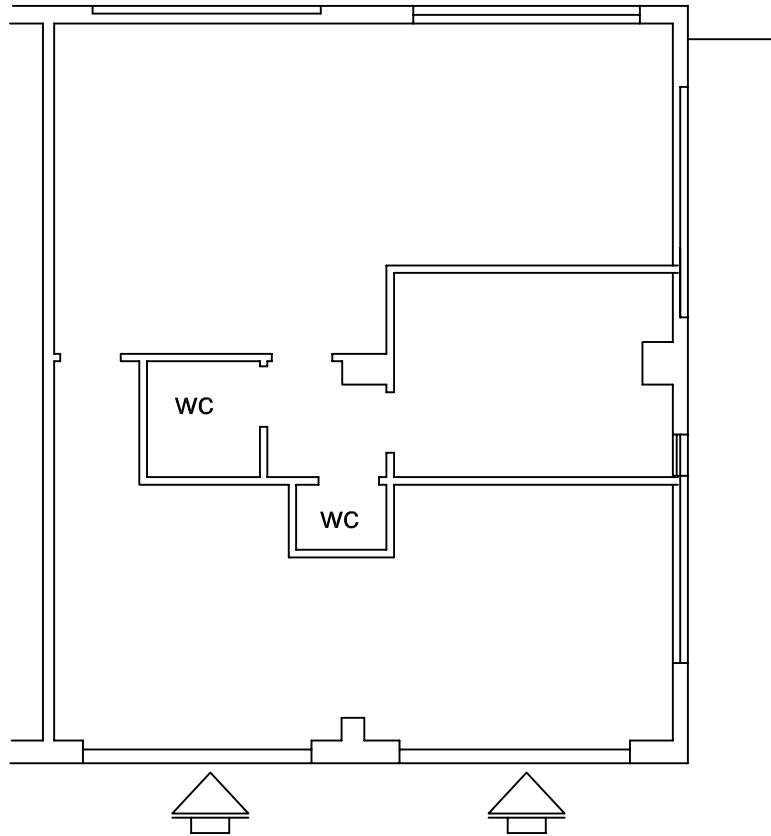

rampa di accesso "A"  
all'interrato

spazio pubblico

Scala 1:100