

ELABORATO PLANIMETRICO

Compilato da:

Iscritto all'albo:

Prov. Bergamo

N.

**Agenzia delle Entrate
CATASTO FABBRICATI
Ufficio Provinciale di
Bergamo**

Comune di Osio Sotto

Sezione: Foglio: 3


Particella: 3219

Protocollo n. BG0204632 del 05/12/2024


Tipo Mappale n. del

Dimostrazione grafica dei subalterni


Scala 1 : 500

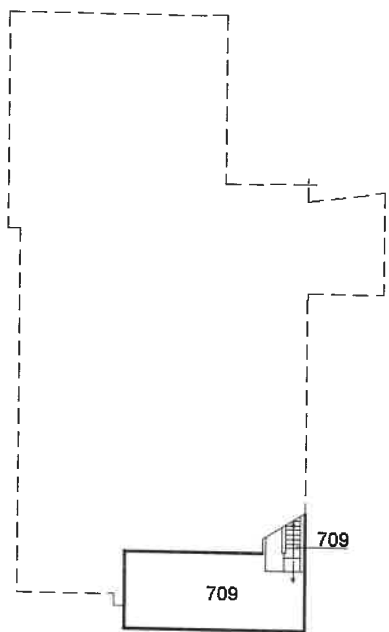

PIANO SOTTOSTRADA PRIMO

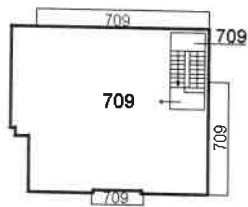

PIANO PRIMO

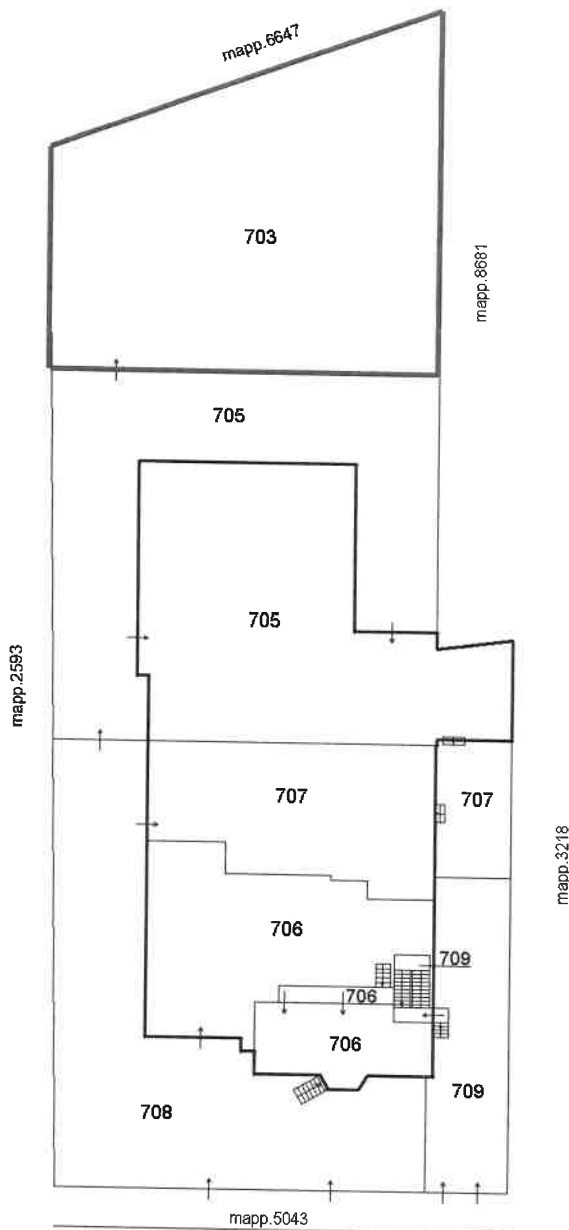

via TRIESTE

PIANO TERRA



Ultima planimetria in atti