

**Agenzia del Territorio
CATASTO FABBRICATI
Ufficio Provinciale di
Treviso**

Dichiarazione protocollo n. TV0077419 del 02/03/2009

Planimetria di u.i.u. in Comune di Santa Lucia Di Piave

Via Europa

civ. 2

Identificativi Catastali:

Sezione: B

Foglio: 2

Particella: 1405

Subalterno: 46

Compilata da:
Perer Luciano


Iscritto all'albo:
Geometri

Prov. Treviso

N. 1995

Scheda n. 1

Scala 1:200

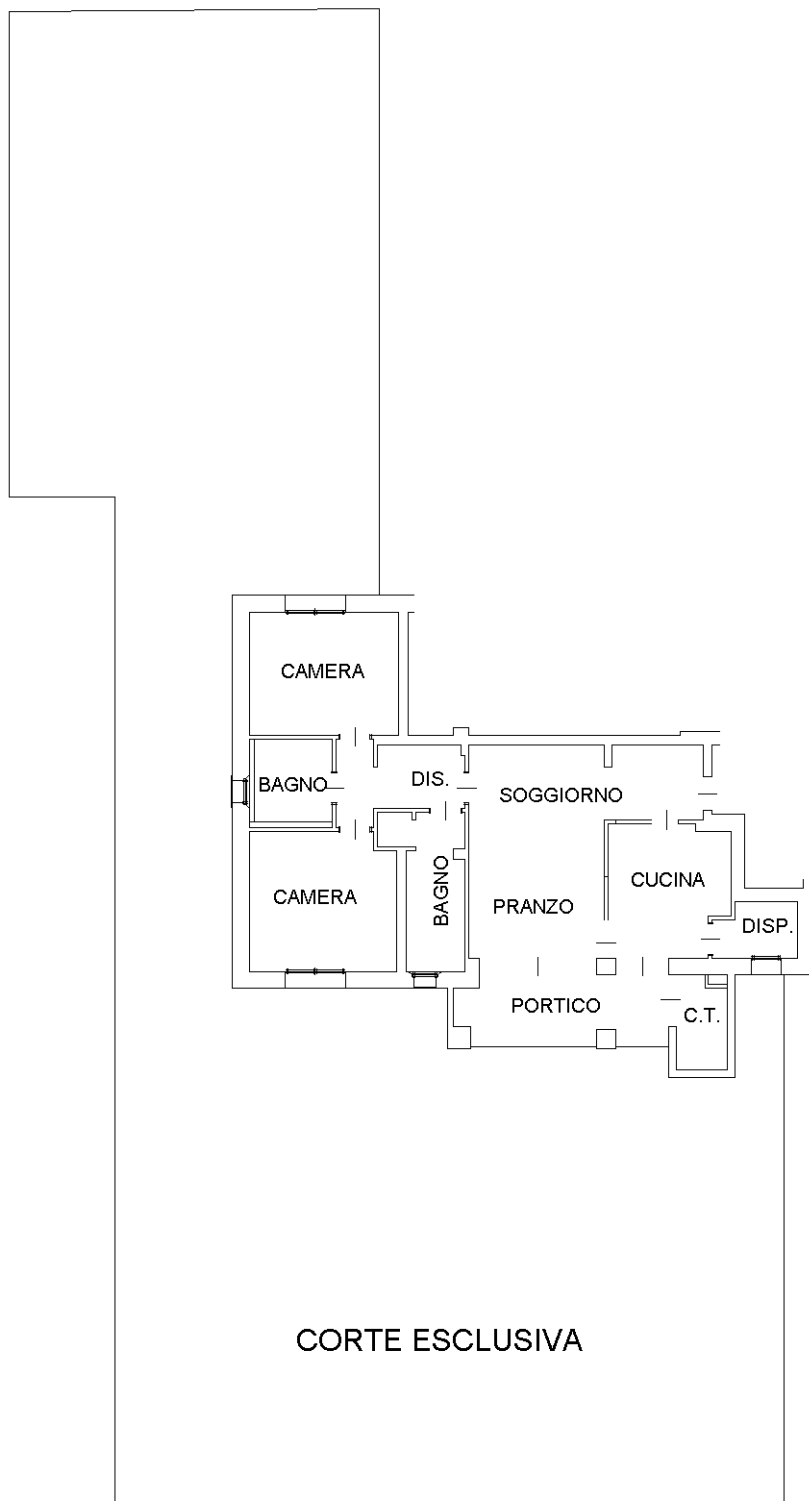

PIANO TERRA
Hm = 2,70 m

NORD



Ultima planimetria in atti