


Agencia delle Entrate
CATASTO FABBRICATI
Ufficio Provinciale di Varese

ELABORATO PLANIMETRICO	Compilato da: Origgi Maurizio	Iscritto all'albo: Architetti	Frov. Varese	N. 1380
Comune di Tradate	Sezione: TR	Foglio: 10	Particella: 8752	del
Dimostrazione grafica dei subaltemi	Tipo Mappale n. 113140		del 08/11/2018	Scala 1 : 200

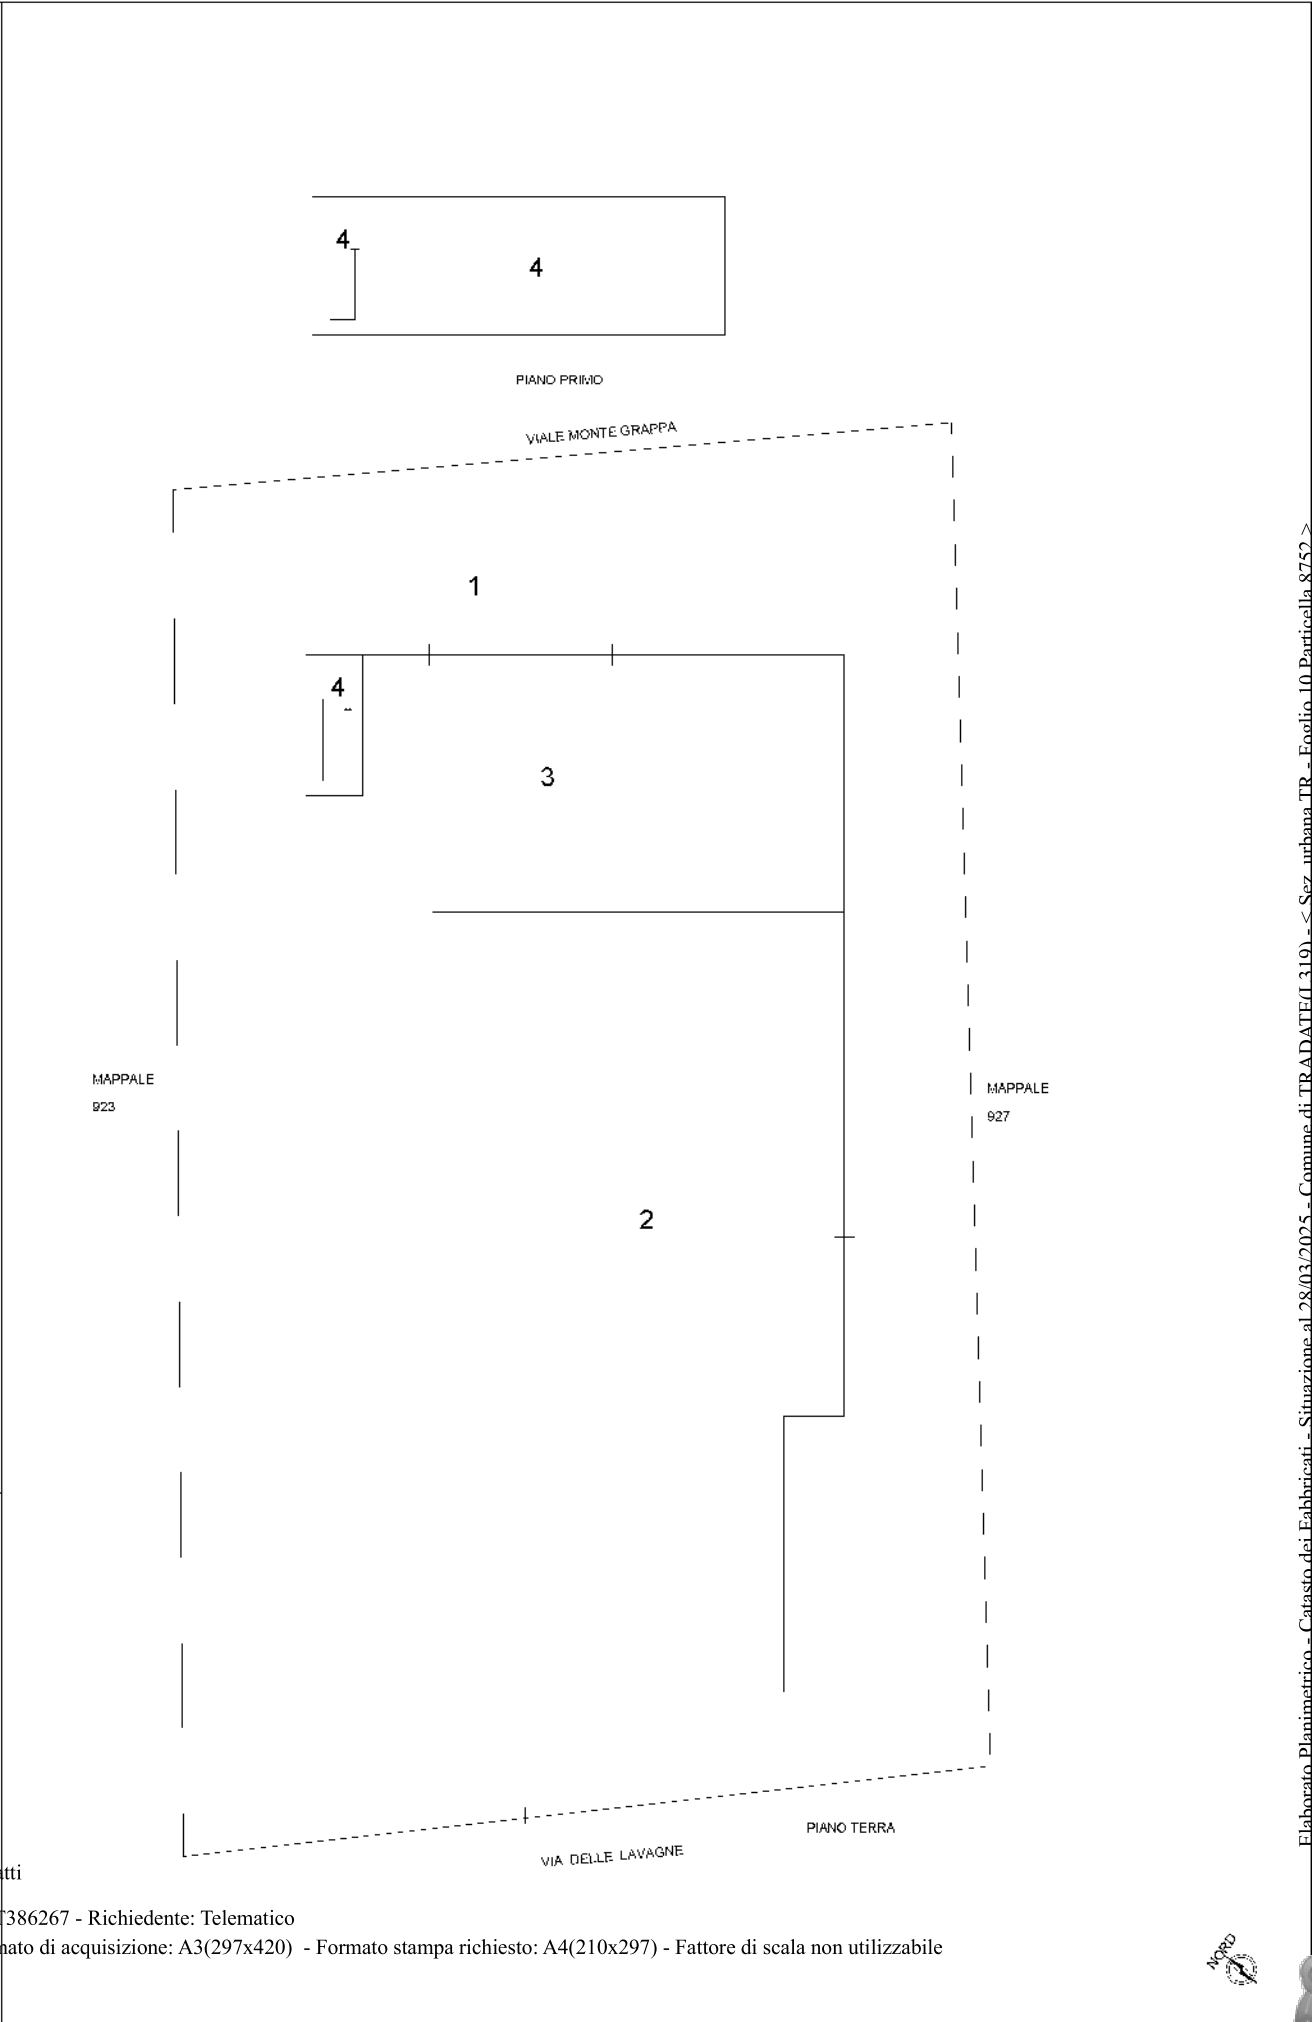

Ultima planimetria in atti

Data: 28/03/2025 - n. T386267 - Richiedente: Telematico


Totale schede: 2 - Formato di acquisizione: A3(297x420) - Formato stampa richiesto: A4(210x297) - Fattore di scala non utilizzabile

Elaborato Planimetrico - Catasto dei Fabbricati - Situazione al 28/03/2025 - Comune di TRADATE (L.319) - < Sez. urbana TR - Foglio 10 Particella 8752 >
Firmato Da: CLAUDIA CARAVATI Emesso Da: ARUBAPEC EU QUALIFIED CERTIFICATES CA G1 Serial#: 366e6f3890176842412e80fb12092930



Agenzia delle Entrate
CATASTO FABBRICATI
Ufficio Provinciale di Varese

ELABORATO PLANIMETRICO	Compilato da: Origgi Maurizio	Iscritto all'albo: Architetti	Frov. Varese	N. 1380
Comune di Tradate	Sezione: TR	Foglio: 10	Particella: 8752	del
Dimostrazione grafica dei subaltemi		ProVA00834798 n.	18/03/2019	del
		Tipo Mappale n. 113140	del 08/11/2018	Scala 1 : 500

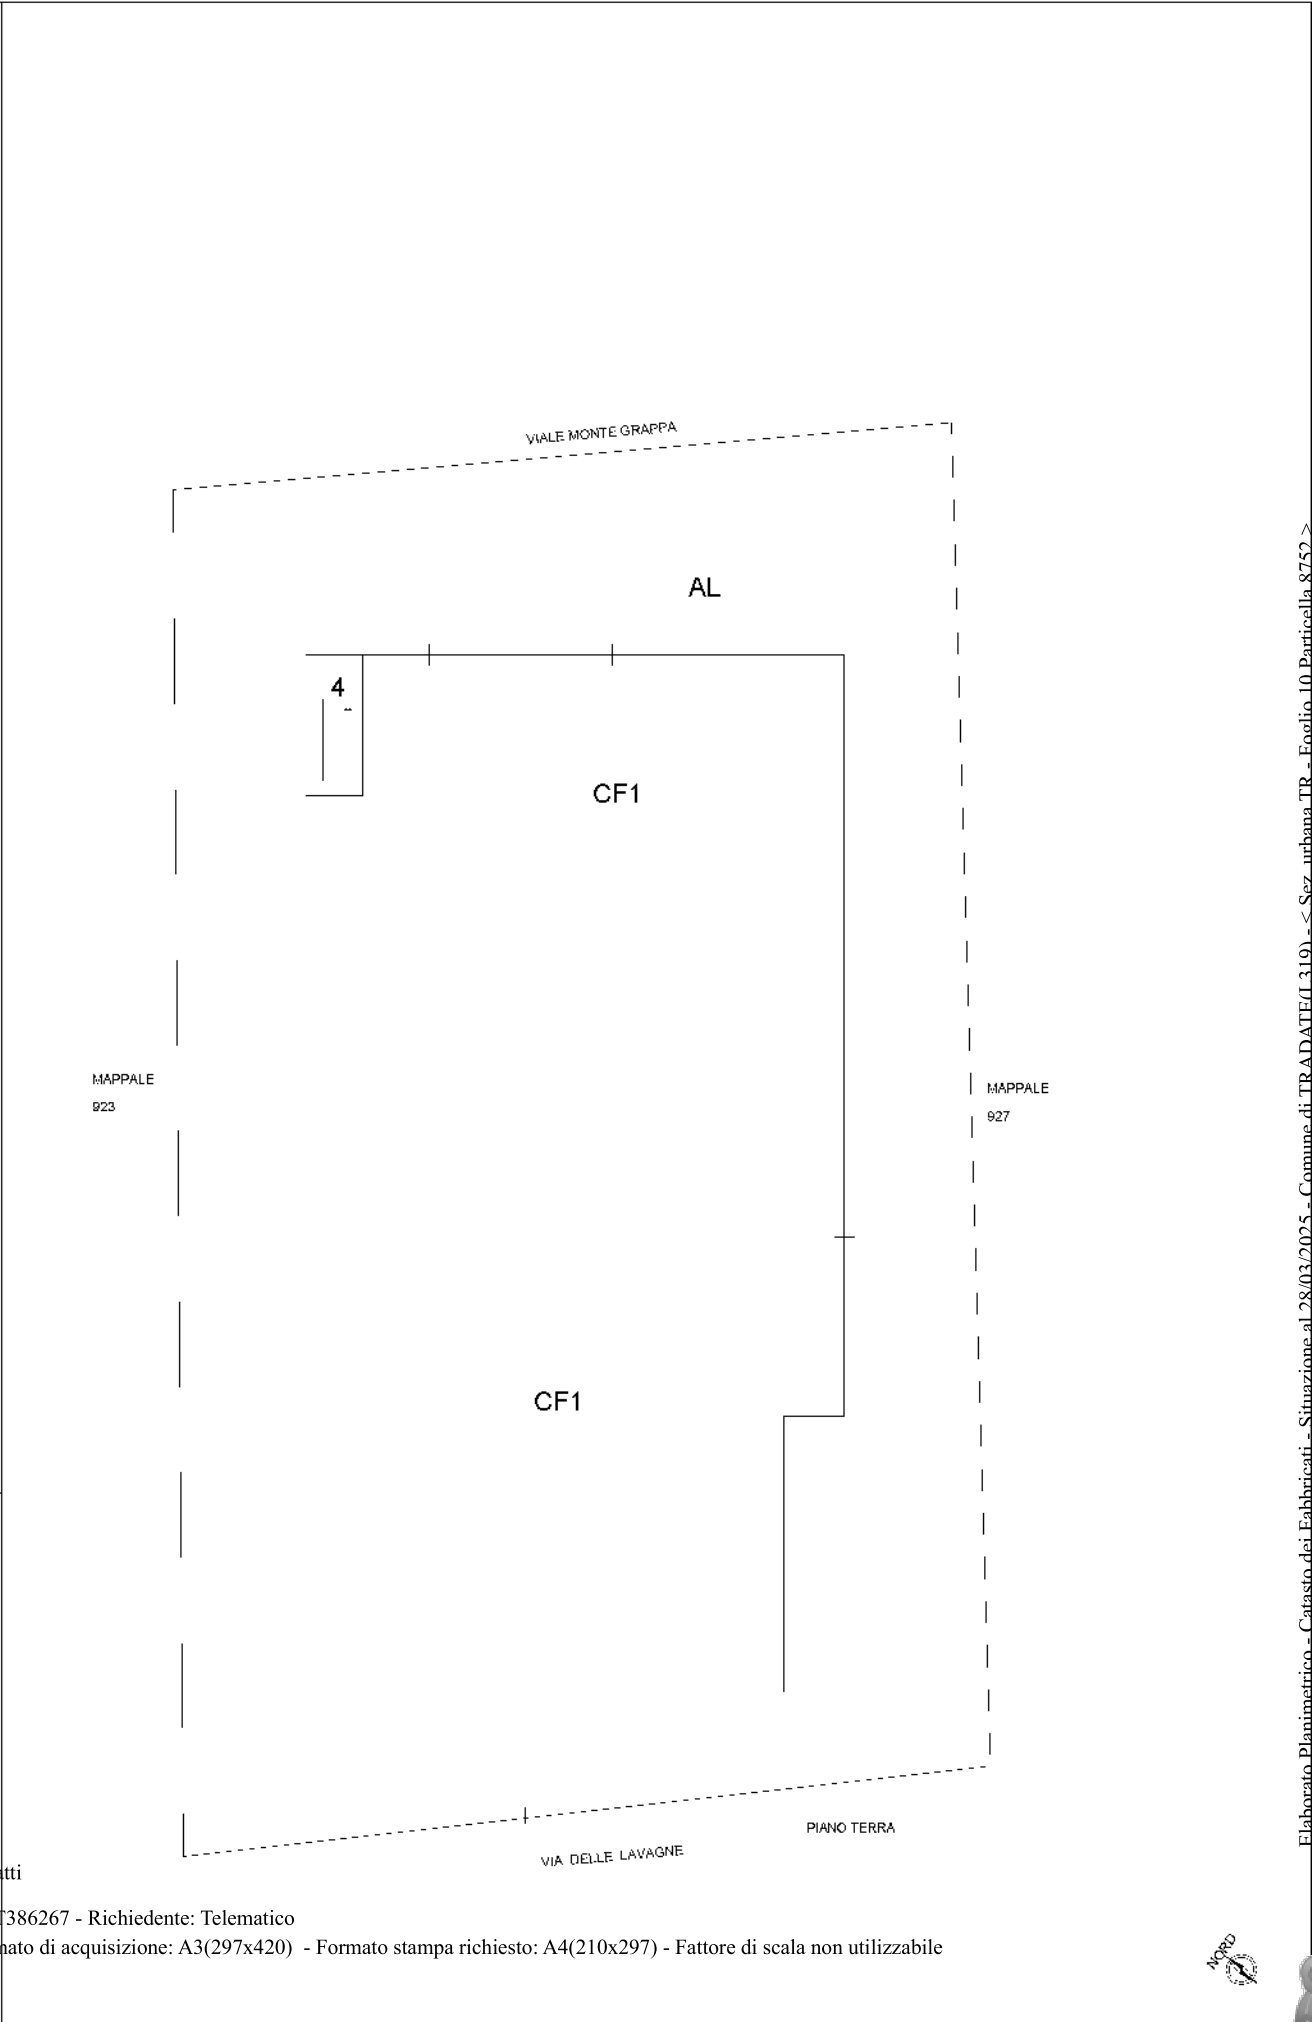

Ultima planimetria in atti



**Agenzia delle Entrate
CATASTO FABBRICATI
Ufficio Provinciale di
Varese**

Dichiarazione protocollo n. VA0039778 del 18/03/2019

Planimetria di u.i.u. in Comune di Tradate

Via Monte Grappa

civ. 75/A

Identificativi Catastali:

Sezione: TR
Foglio: 10
Particella: 8752
Subalterno: 4

Compilata da:
Origgi Maurizio



Iscritto all'albo:
Architetti

Prov. Varese

N. 1380

Scheda n. 1

Scala 1:200

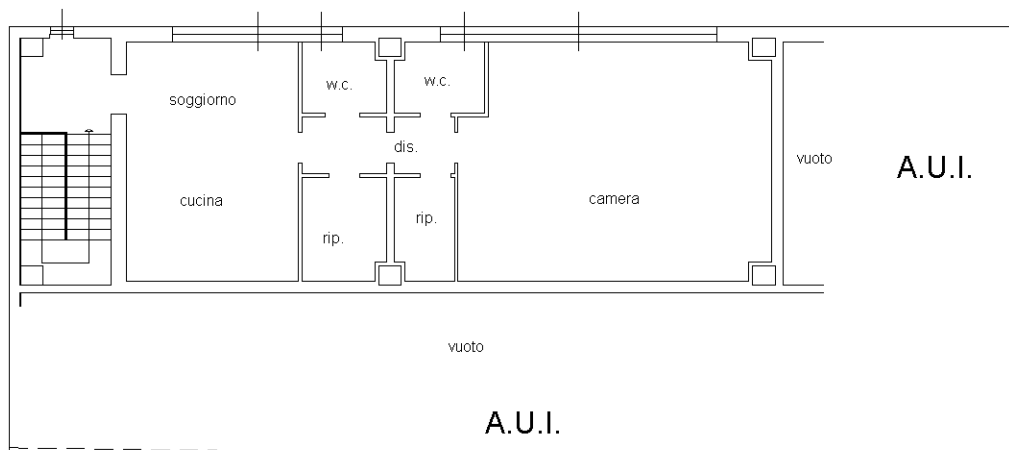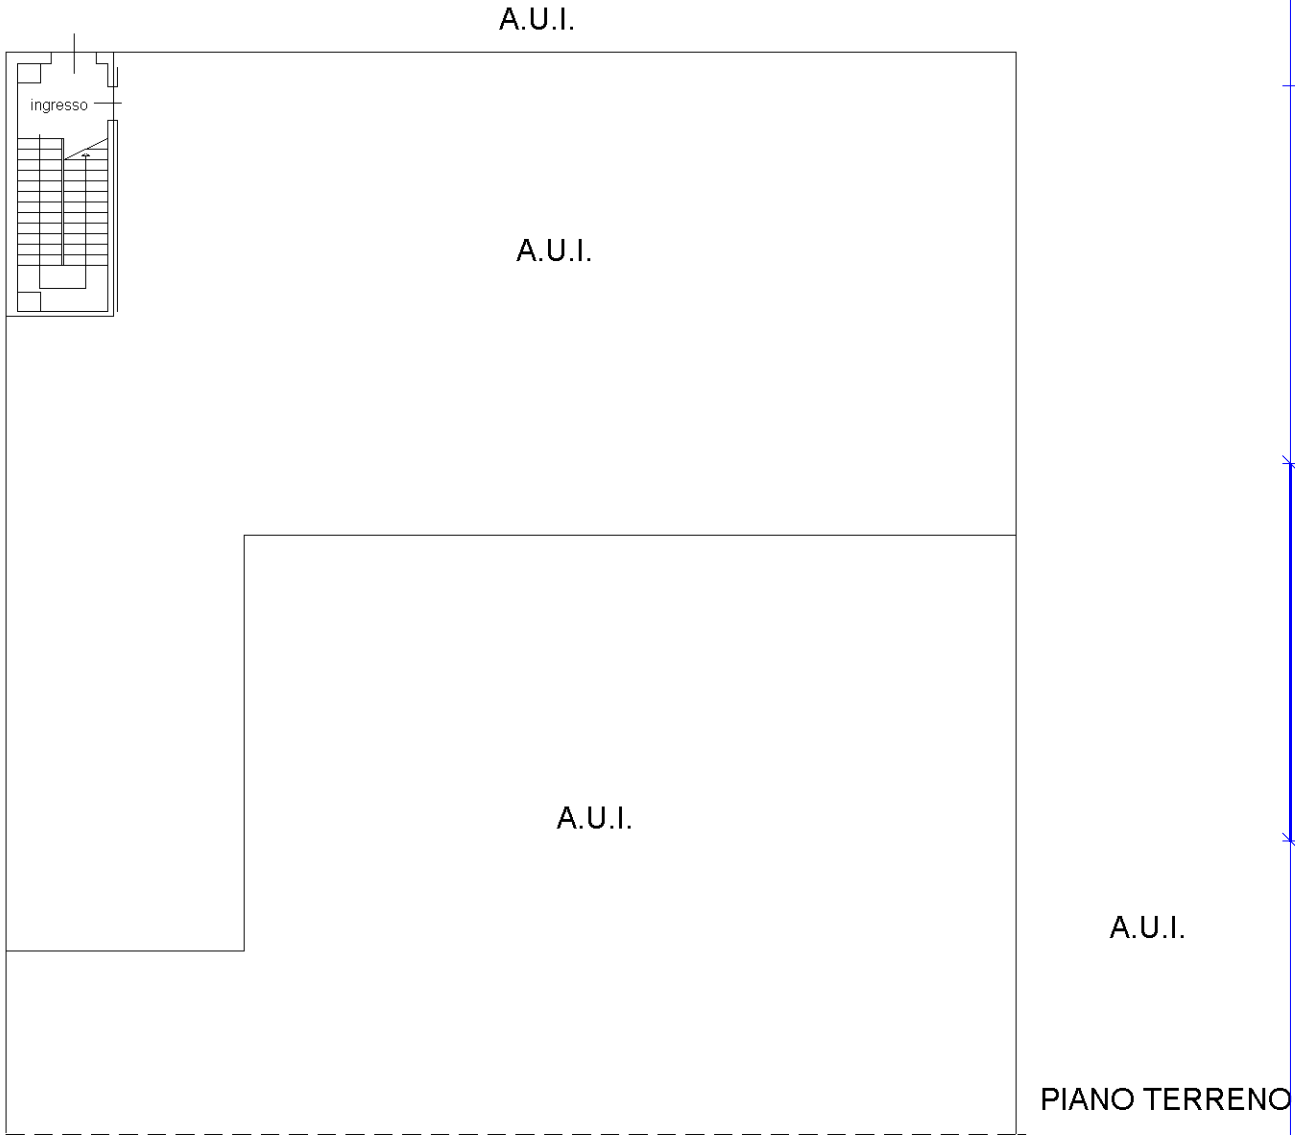

Ultima planimetria in atti

PIANO PRIMO h.270

