

**Agenzia del Territorio
CATASTO FABBRICATI
Ufficio Provinciale di
Trapani**

Dichiarazione protocollo n. TP0265347 del 19/10/2010

Planimetria di u.i.u. in Comune di Trapani

Via Della Giummarra

civ. 8

Identificativi Catastali:

Sezione:

Foglio: 307

Particella: 288

Subalterno: 16

Compilata da:

Cusenza Vito Massimiliano

Iscritto all'albo:


Geometri

Prov. Trapani


N. 1531

Scheda n. 1

Scala 1:200

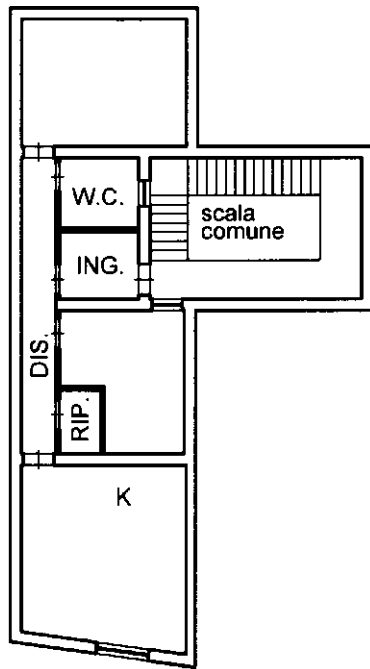

PIANO SECONDO
H=2.90

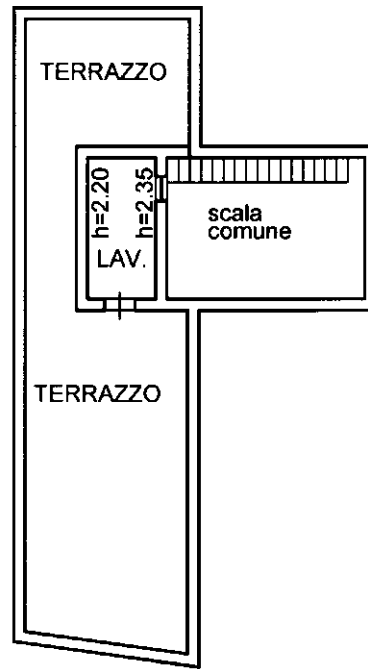

PIANO TERZO