


Immobile sito in Contrada Favarella snc in Caltanissetta
Censito al N.C.E.U. al Foglio di mappa n. 153 Part.IIa 450
Destinazione d'uso: Civile Abitazione
Stato di fatto, rilievo del 23/09/2022
scala 1:100


H=3.00

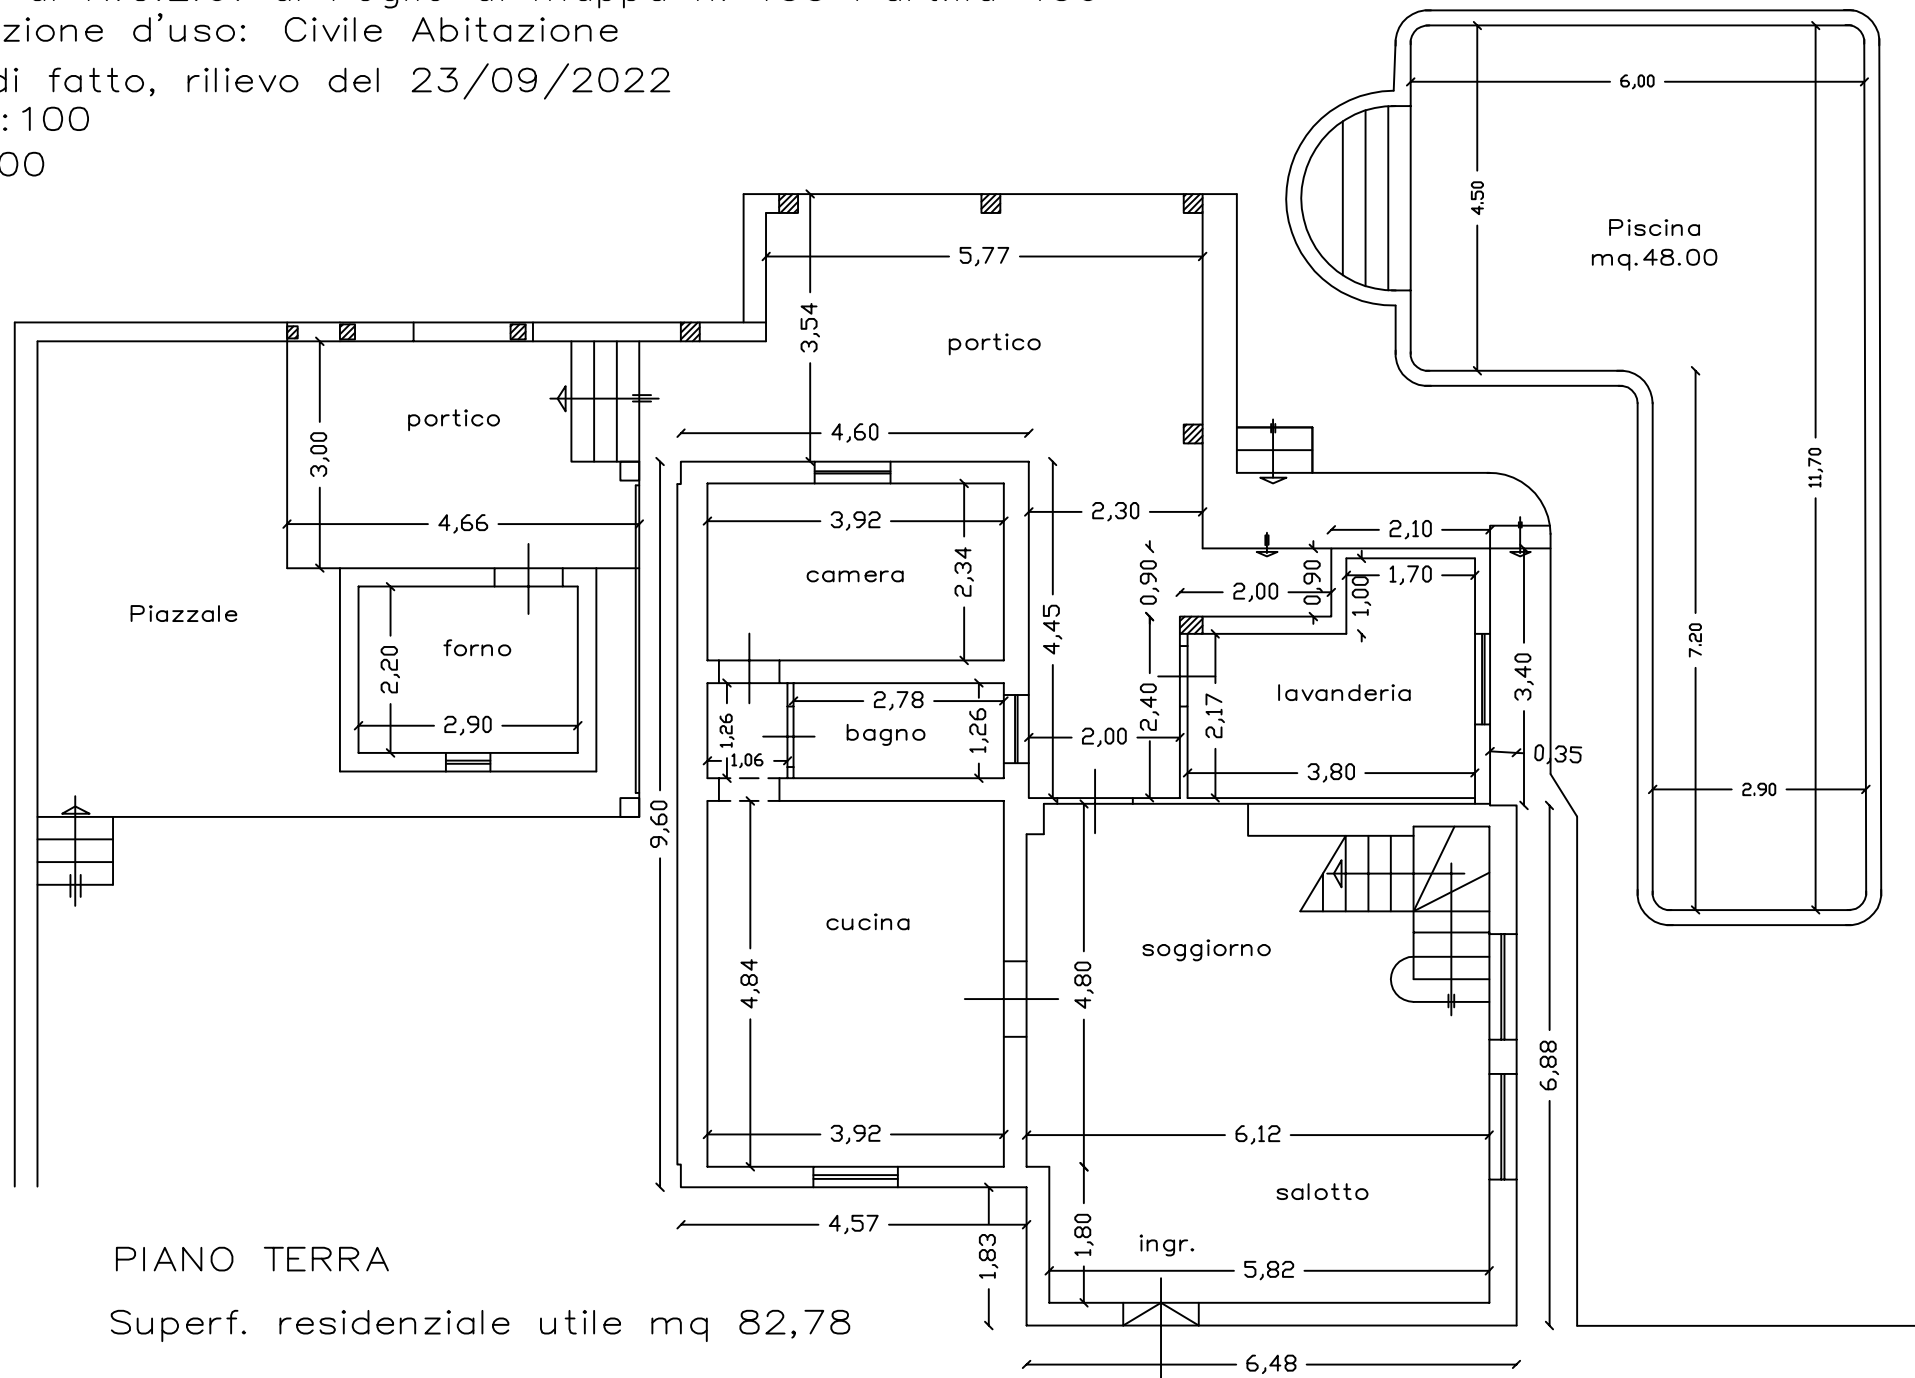

PIANO TERRA


Superf. residenziale utile mq 82,78

Immobile sito in Contrada Favarella snc in Caltanissetta
Censito al N.C.E.U. al Foglio di mappa n. 153 Part.IIa 450
Destinazione d'uso: Civile Abitazione
Stato di fatto, rilievo del 23/09/2022
scala 1:100

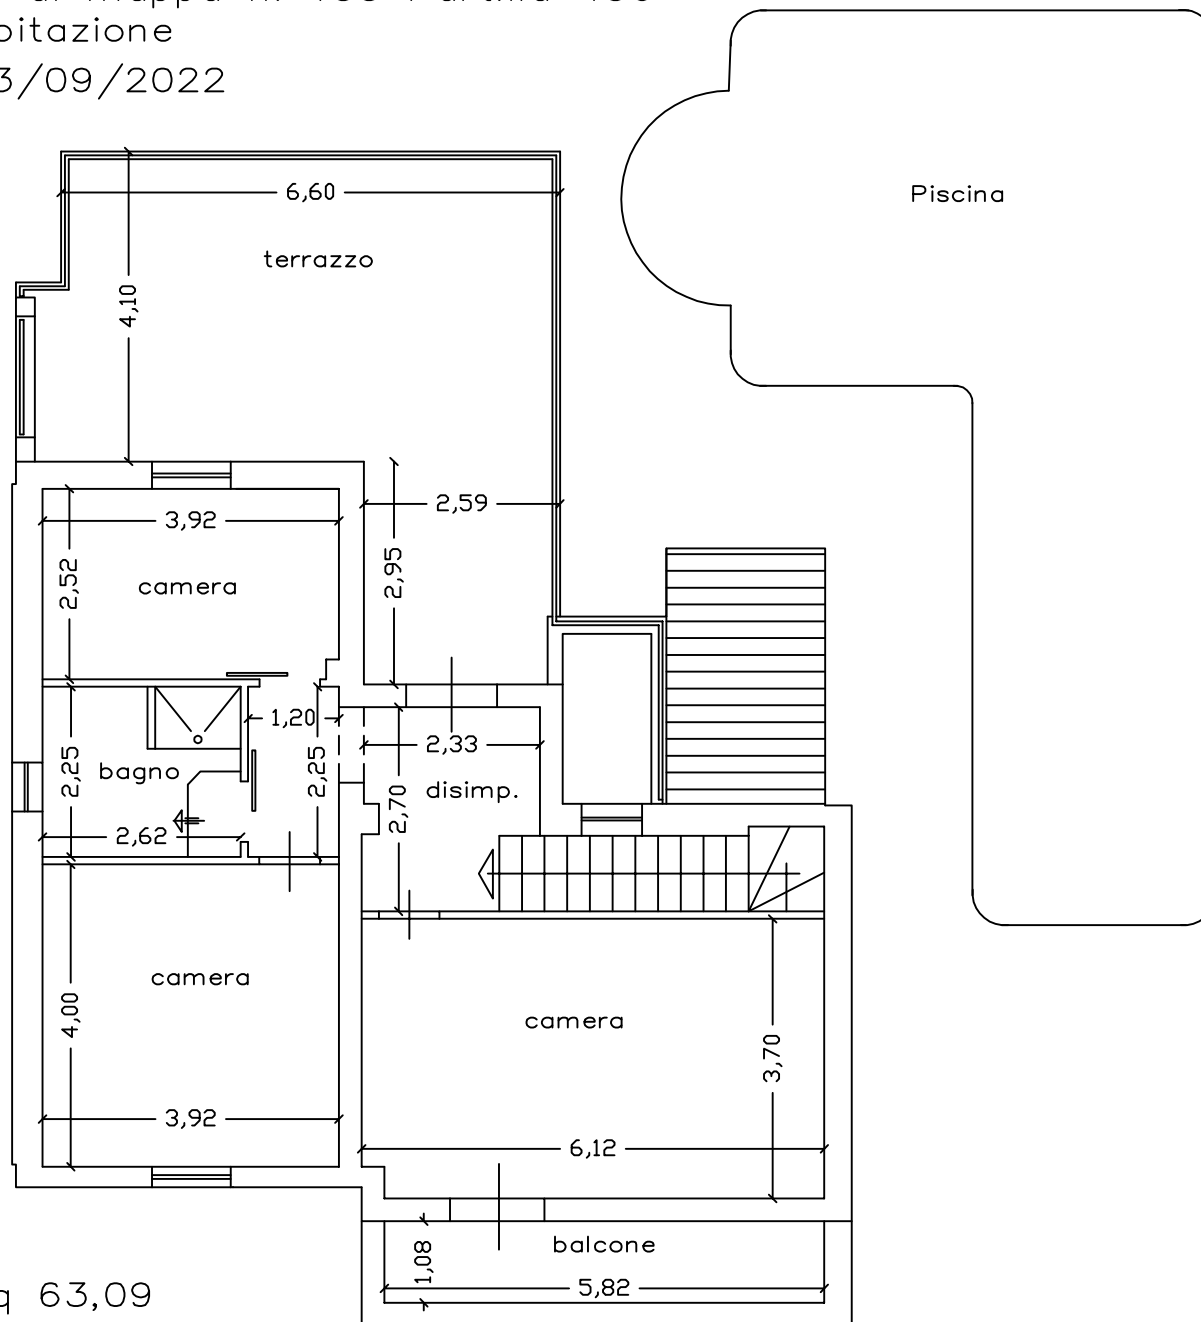

PIANO TERRA

Superf. residenziale mq 63,09

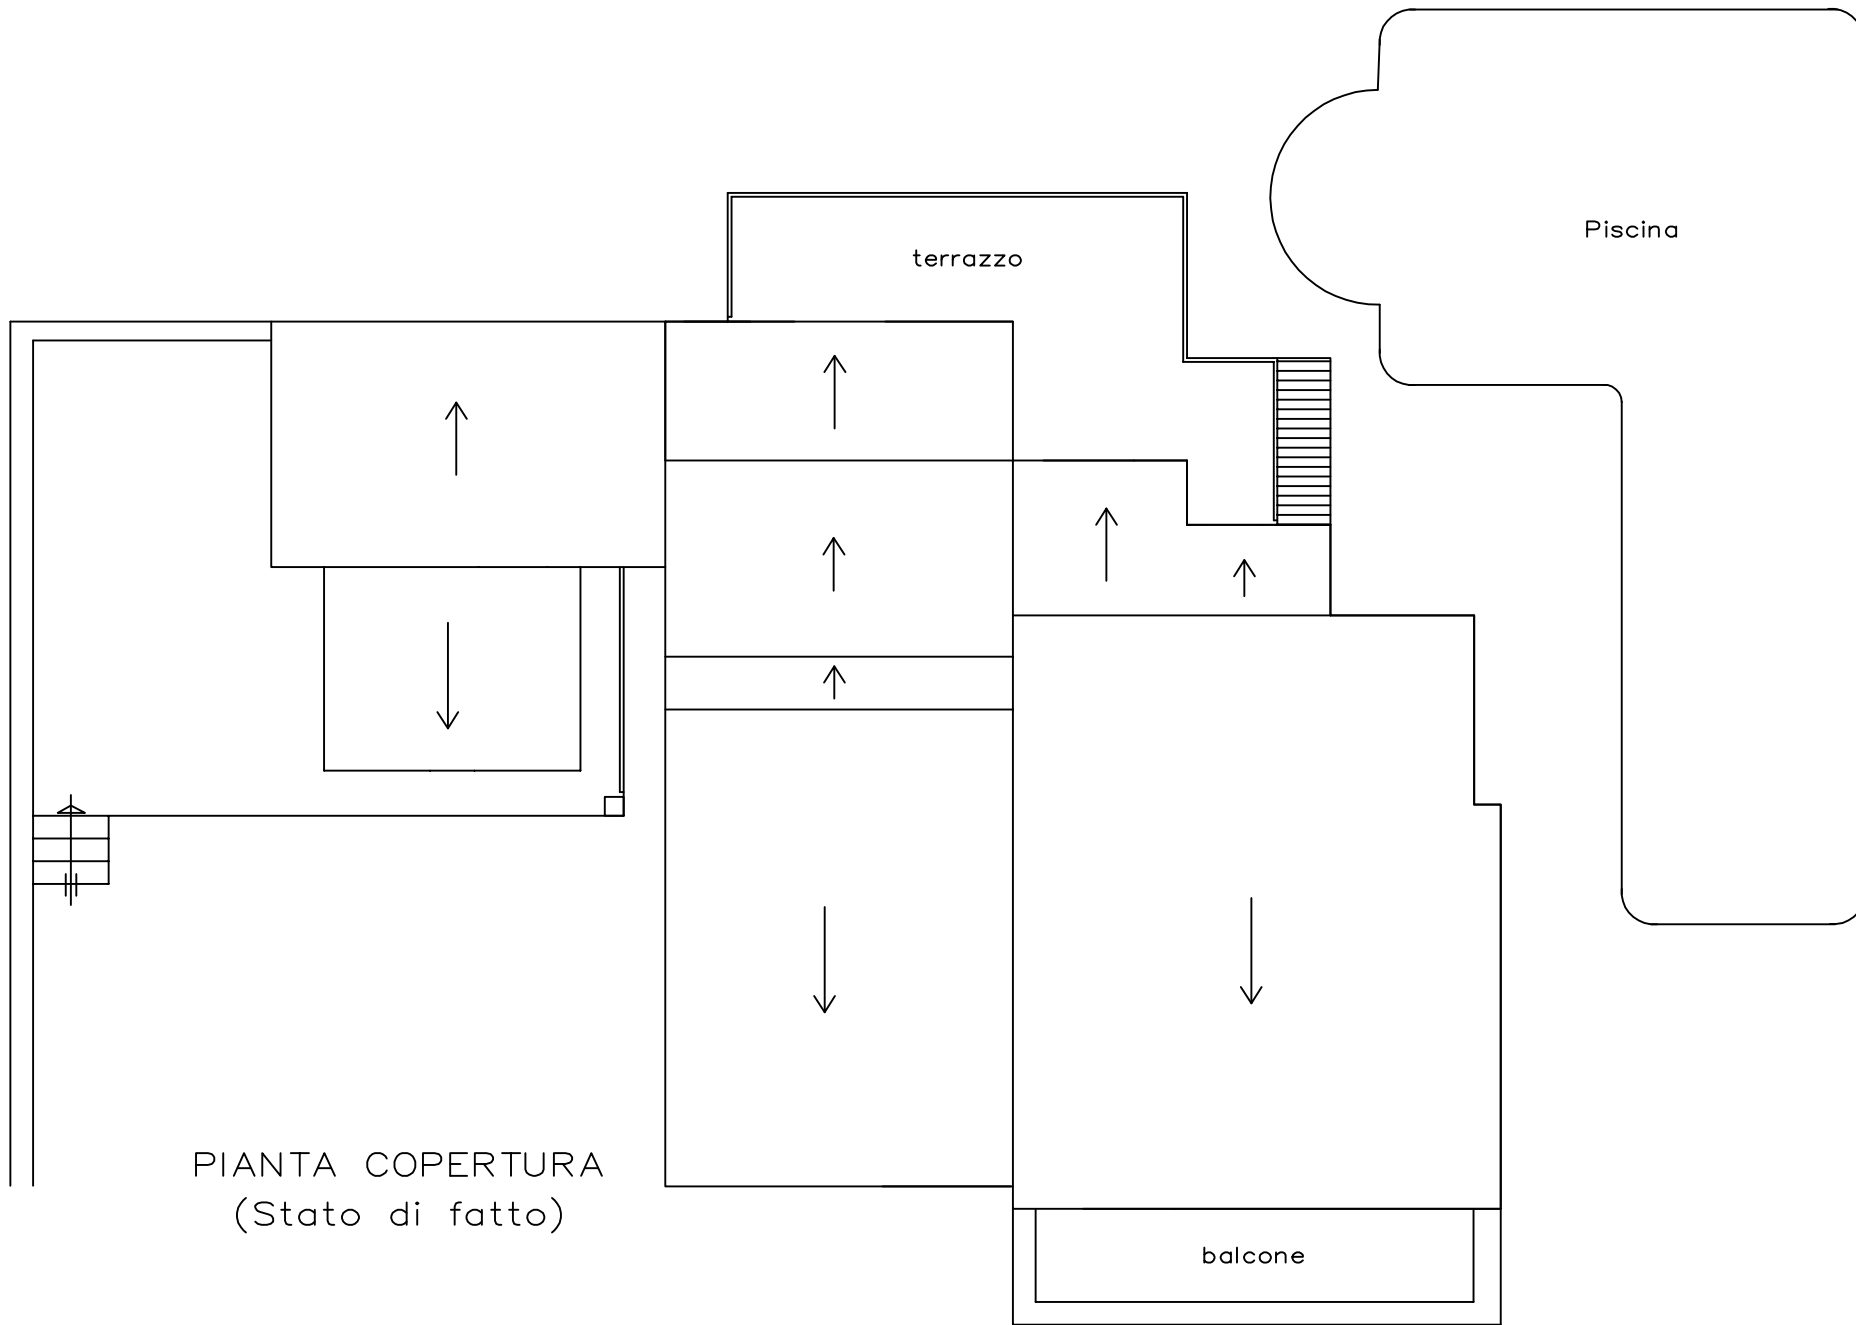

PIANTA COPERTURA
(Stato di fatto)