

LOTTO 2

“ALLEGATO N.6”

~~Visure~~ – Estratto di Mappa – Planimetrie



**Agenzia del Territorio
CATASTO FABBRICATI
Ufficio Provinciale di
Perugia**

Dichiarazione protocollo n. PG0428286 del 22/11/2011

Planimetria di u.i.u. in Comune di Foligno

Via Adriatica (colfiorito)

civ.

Identificativi Catastali:

Sezione:
Foglio: 21
Particella: 1186
Subalterno: 12

Compilata da:
Procopio Francesco
Iscritto all'albo:
Geometri


Prov. Perugia

N. 2473


Scheda n. 1

Scala 1:200

UNITA' IMMOBILIARE GRAFFATA ALLA
PART. 185 SUB 2 E ALLA PART. 512

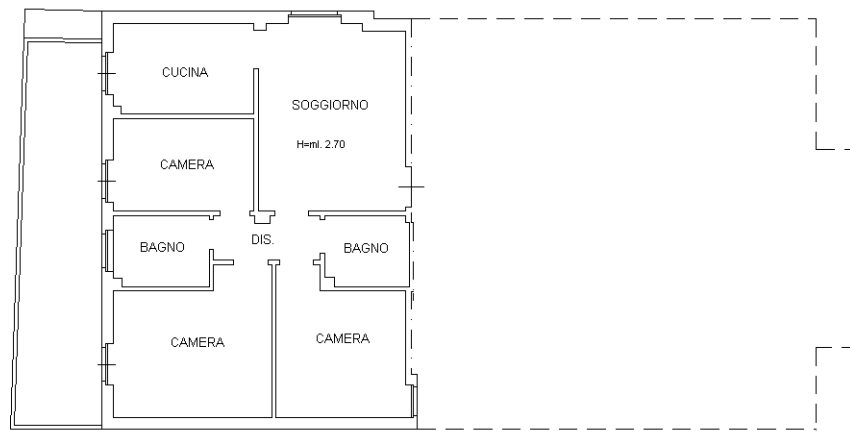

PIANO TERRA

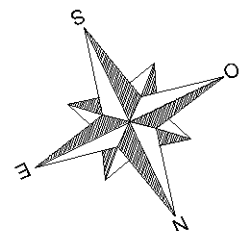

Ultima planimetria in atti


**Agenzia delle Entrate
CATASTO FABBRICATI
Ufficio Provinciale di
Perugia**

ELABORATO PLANIMETRICO


Compilato da:
Loreti Mauro
Iscritto all'albo:
Geometri
Prov. Perugia N. 4085

Comune di Foligno	Protocollo n. PG0073581 del 23/04/2025
Sezione: Foglio: 21 Particella: 185	Tipo Mappale n. del
Dimostrazione grafica dei subalterni	Scala 1 : 500


ELABORATO PARZIALE

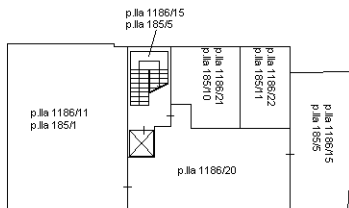


PIANO PRIMO SOTTOSTRADA

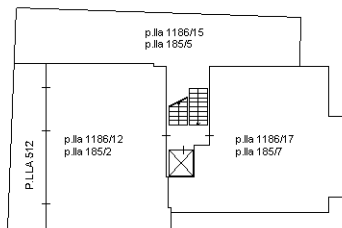

PIANO TERRA

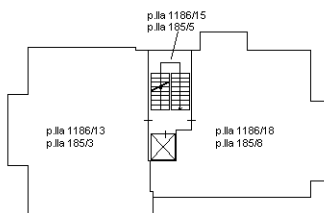

PIANO PRIMO

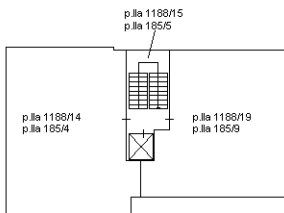

PIANO SECONDO

Ultima planimetria in atti

