

**Agenzia delle Entrate
CATASTO FABBRICATI
Ufficio Provinciale di
Enna**

Dichiarazione protocollo n. EN0054311 del 30/09/2016

Planimetria di u.i.u. in Comune di Troina

Contrada Muto

civ. SNC

Identificativi Catastali:

Sezione:
Foglio: 33
Particella: 263
Subalterno: 1

Compilata da:
Calabrese Antonino
Iscritto all'albo:
Geometri


Prov. Enna

N. 1053

Scheda n. 1


Scala 1:200

P.TERRA H=4.50

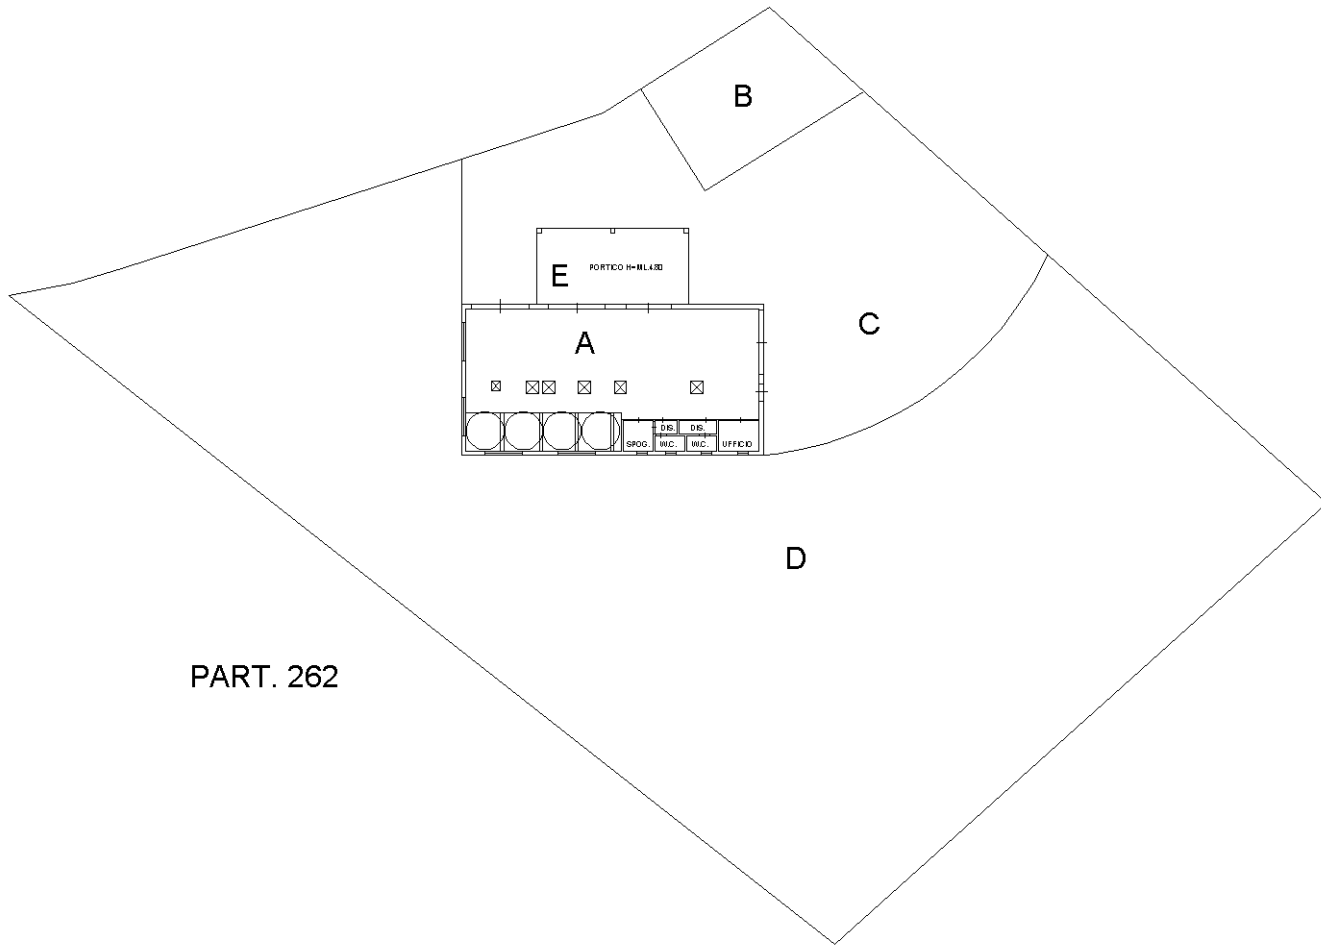

PART. 262

P.S1 H=2.40

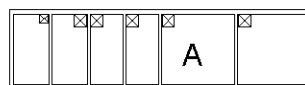

NORD

10444-01
Catasto dei Fabbricati - Situazione al 08/01/2025 - Comune di TROINA(L448) - < Foglio 33 - Particella 263 - Subalterno >
CONTRADA MUTO n. SNC Piano T-S1

Ultima planimetria in atti