
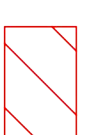
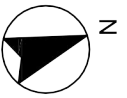


RAPPRESENTAZIONE GRAFICA STATO DI PROGETTO COME DA PDC n°46 DEL 18-05-2016
PROGETTISTA: ARCH. ENNIO MERCURIO

FOGLIO 22 PART.LLA 234 Sub 7 - 10
CONTRADA FORO n°97 66022 COMUNE DI PANICAVILLA AL MADEGLIA
PROPRIETA': SOCIETA' [REDACTED]

PIANO TERRA

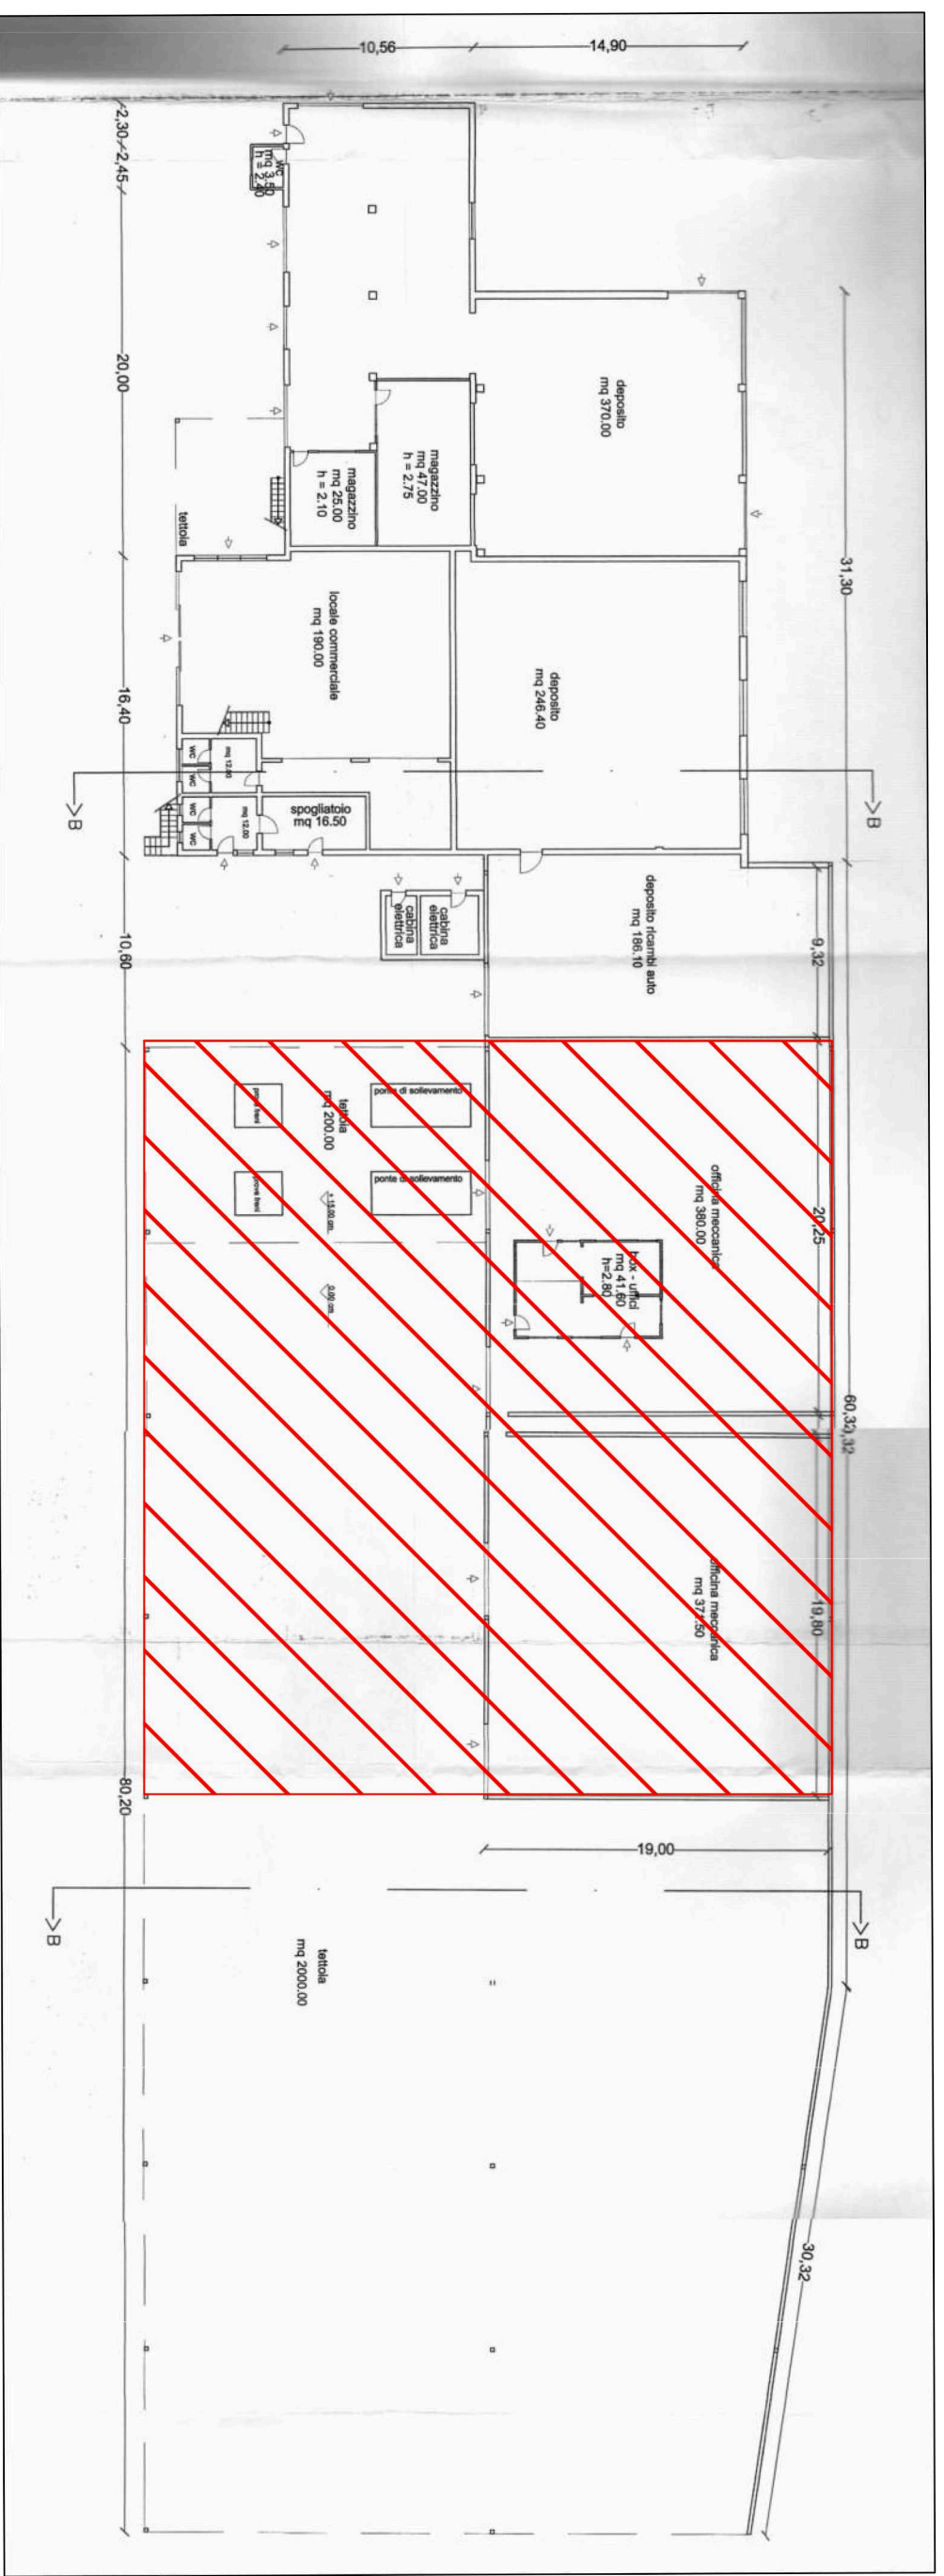

NON OGGETTO DI E.I.
Sub 9

RAPPRESENTAZIONE GRAFICA STATO DI PROGETTO
COME DA PDC n°46 DEL 18-05-2016

FOGLIO 22 PART.LLA 234 Sub 7 - 10
CONTRADA FORO n°97, 66023 COMUNE DI FRANCAVILLA AL MARE (CH)
PROPRIETA': SOCIETA' [REDACTED]

PIANO PRIMO

