


Ultima planimetria in atti
 Data presentazione: 24/01/1997 - Data: 03/07/2023 - n. 135294 - Richiedente: MSRLRA76S52G224A
 Totale schede: 1 - Formato di acquisizione: A3(297x420) - Formato stampa richiesto: A4(210x297)

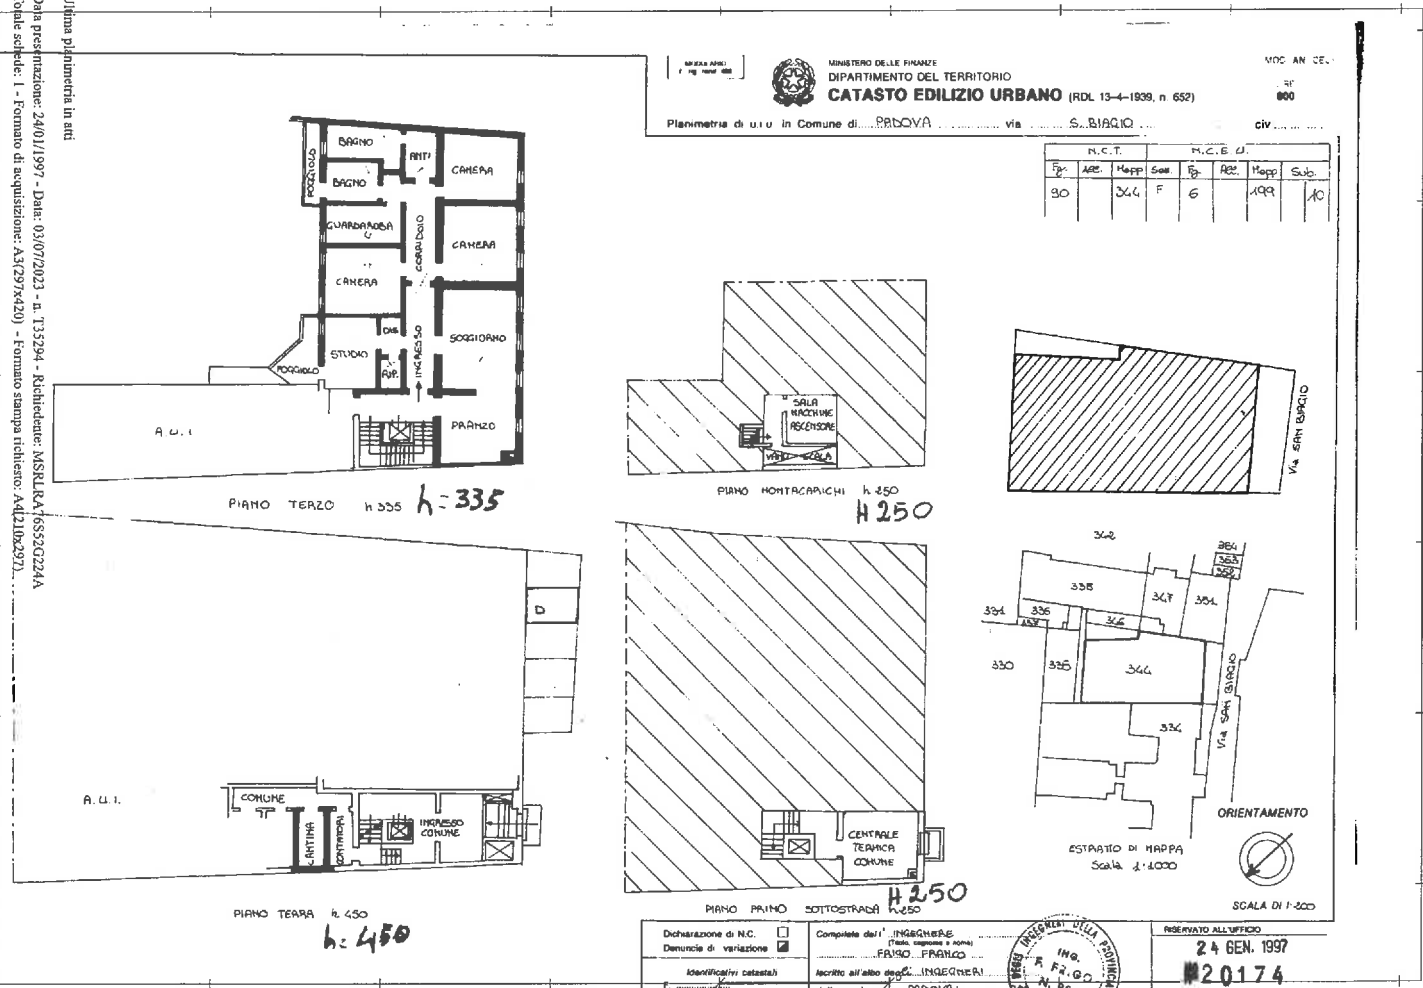

MINISTERO DELLE FINANZE
 DIPARTIMENTO DEL TERRITORIO
CATASTO EDILIZIO URBANO (RDL 13-4-1939, n. 652)
 Planimetria di U.T.U. in Comune di ... PADOVA ... via ... S. BIAGIO ... civ. ...

VOC AN. CE. ...
 ...
 ...

R.C.T.				R.C.E. d.			
Fig.	ARE	Mapp.	Sez.	Fig.	ARE	Mapp.	Sub.
90		264	F	6		1099	10

Dichiarazione di N.C.
 Demuncia di variazione
 Identificati (catasti)

Computata dall'INGEGNERE
 (Tratto, sopralluogo e norme)
 ... FALSO ... FALSO ...
 Iscritto all'albo degli INGEGNERI
 della provincia di PADOVA
 data 10/05/1997

INGE. ...
 ...
 ...

RISERVATO ALL'UFFICIO
 24 GEN. 1997
 #20174



N=5032200

E=1725400

1 Particella: 344

Comune: (PD) PADOVA
Pag. 110 / 90
Scala originale 1:1000
Dimensione cornice: 267.000 x 189.000 met#Protocollo pratica T106982/2023
4-Set-2023 11:32:47