

**Agenzia del Territorio**  
**CATASTO FABBRICATI**  
Ufficio provinciale di  
Novara


Scala 1: 500

Schema n. 1


Dichiarazione protocollo n. N00315893 del 15/12/2009  
Planimetria di u.i.u. in Comune di Trecate  
Via Moneta civ.

Identificativi Catastali:  
Sezione:  
Foglio: 14  
Particella: 94  
Subalterno: 1

Compilata da:  
Ferrari Mario  
Iscritto all'albo:  
Geometri  
Prov. Novara N. 1144

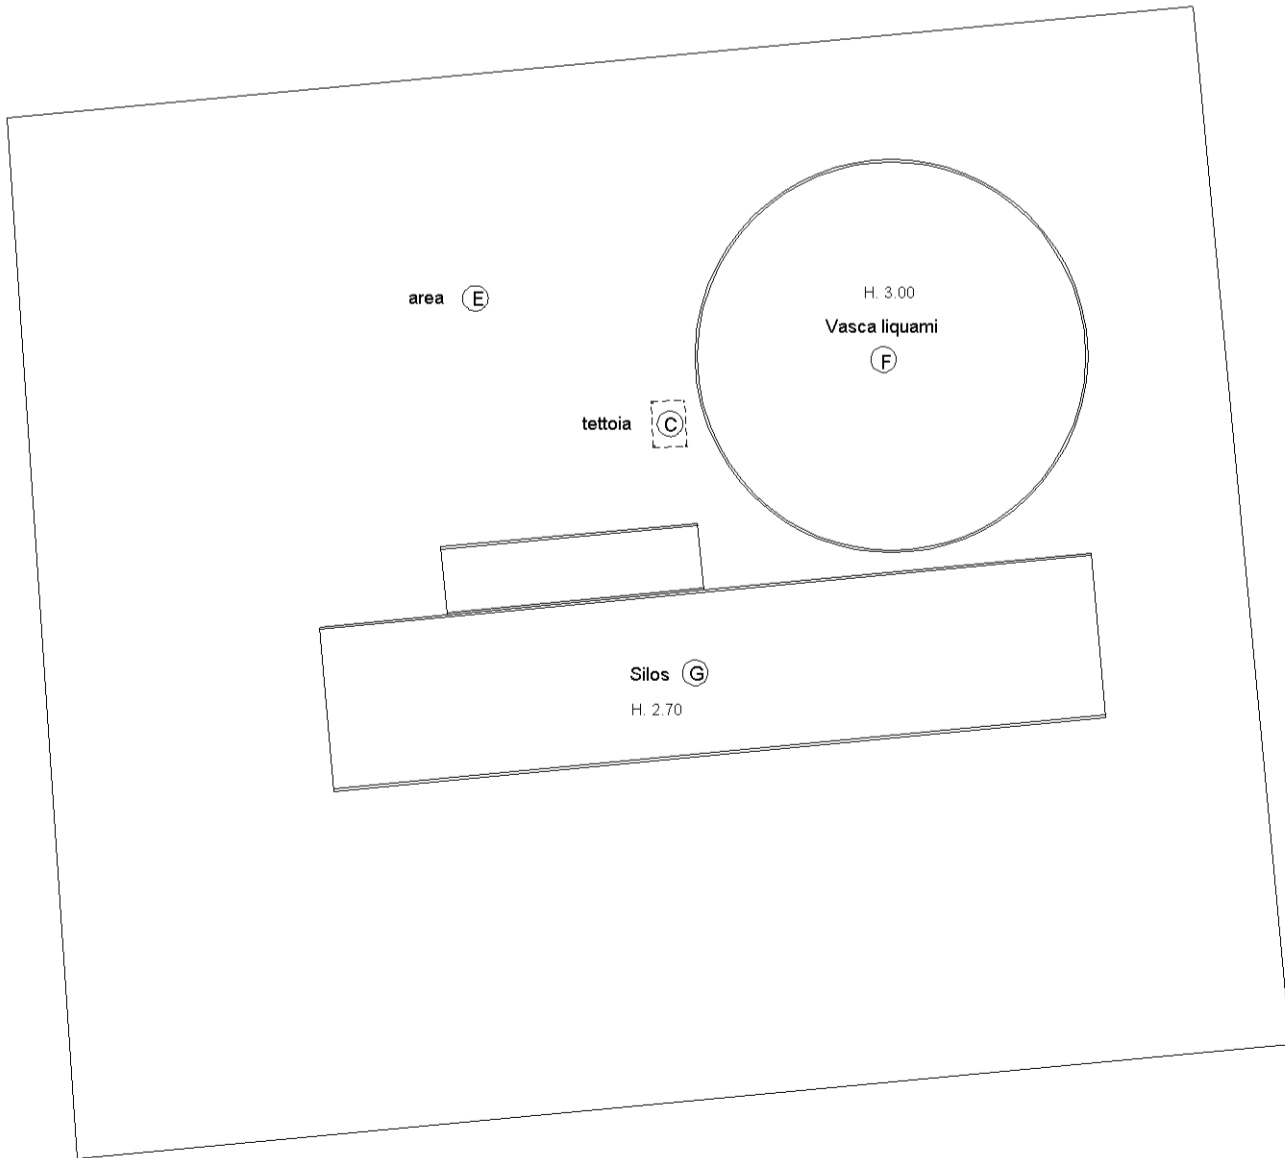

PIANO TERRA

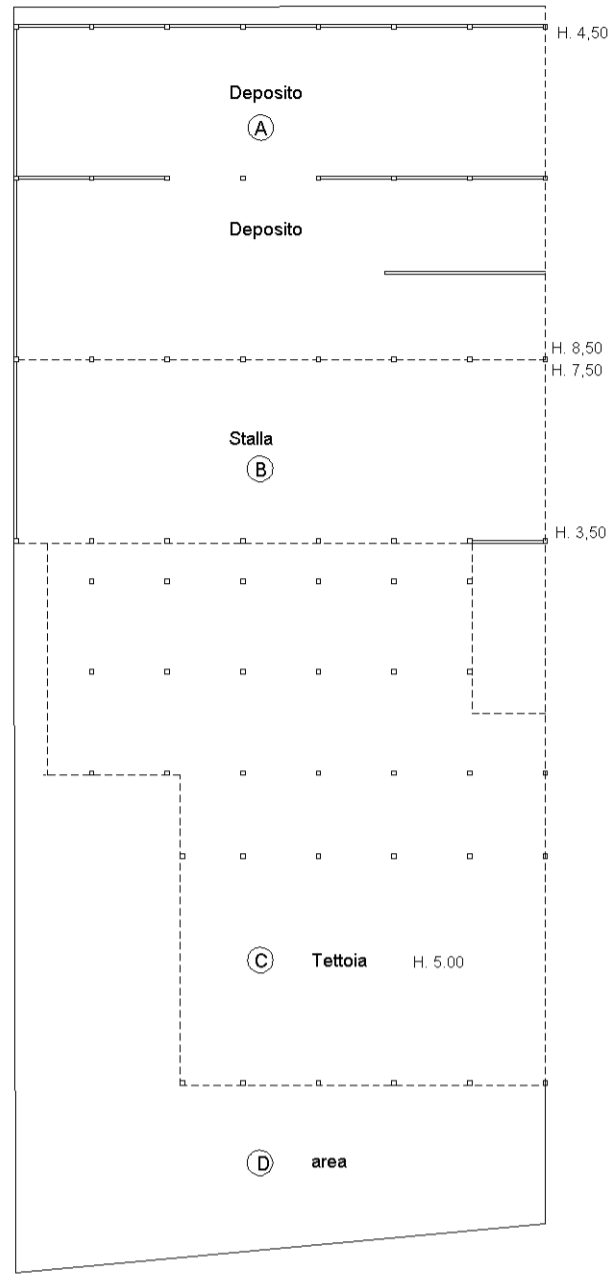

**Agenzia del Territorio  
CATASTO FABBRICATI**  
Ufficio provinciale di  
Novara


Dichiarazione protocollo n. NO0315893 del 15/12/2009  
Planimetria di u.i.u. in Comune di Trecate  
Via Moneta  
civ.

Identificativi Catastali:  
Sezione:  
Foglio: 14  
Particella: 94  
Subalterno: 1

Compilata da:  
Ferrari Mario  
Iscritto all'albo:  
Geometri  
Prov. Novara N. 1144

Scheda 1 - I -  
Scala 1: 500

Ultima planimetria in atti

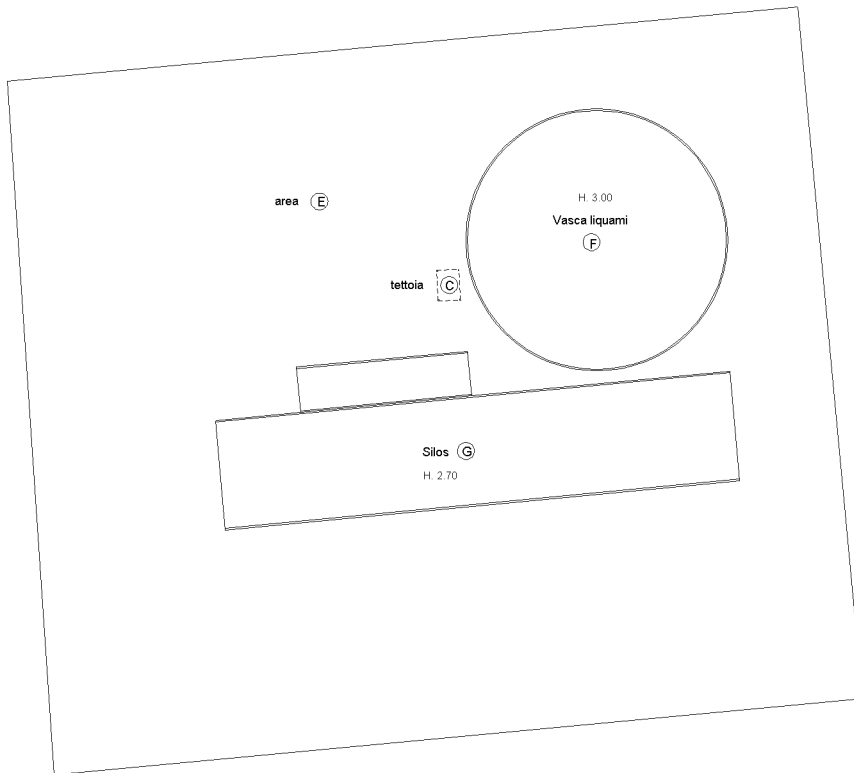

PIANO TERRA

