

PLANIMETRIA dell'unità immobiliare urbana denunciata con la Scheda N.

(R. DECRETO LEGGE 15 APRILE 1939 - XVII N. 658)

12655608


Comune di MESSINA
 Via *Villa Lina*
 Isolato *10^B* App.^{to} N. *52* p.t.

Ditta: Demanio dello Stato
 MINISTERO DEI LAVORI PUBBLICI
 UFFICIO SPECIALE DEL GENIO CIVILE
 GESTIONE PATRIMONIALE
 MESSINA

ACCERTAMENTO GENERALE DELLA
 PROPRIETÀ IMMOBILIARE URBANA
 (R.D.L. 13 aprile 1939-XVII, n. 652)

COMUNE
 di *Messina*

Talloncino di riscontro
 DELLA
 SCHEDA NUMERO
1631
 12655608

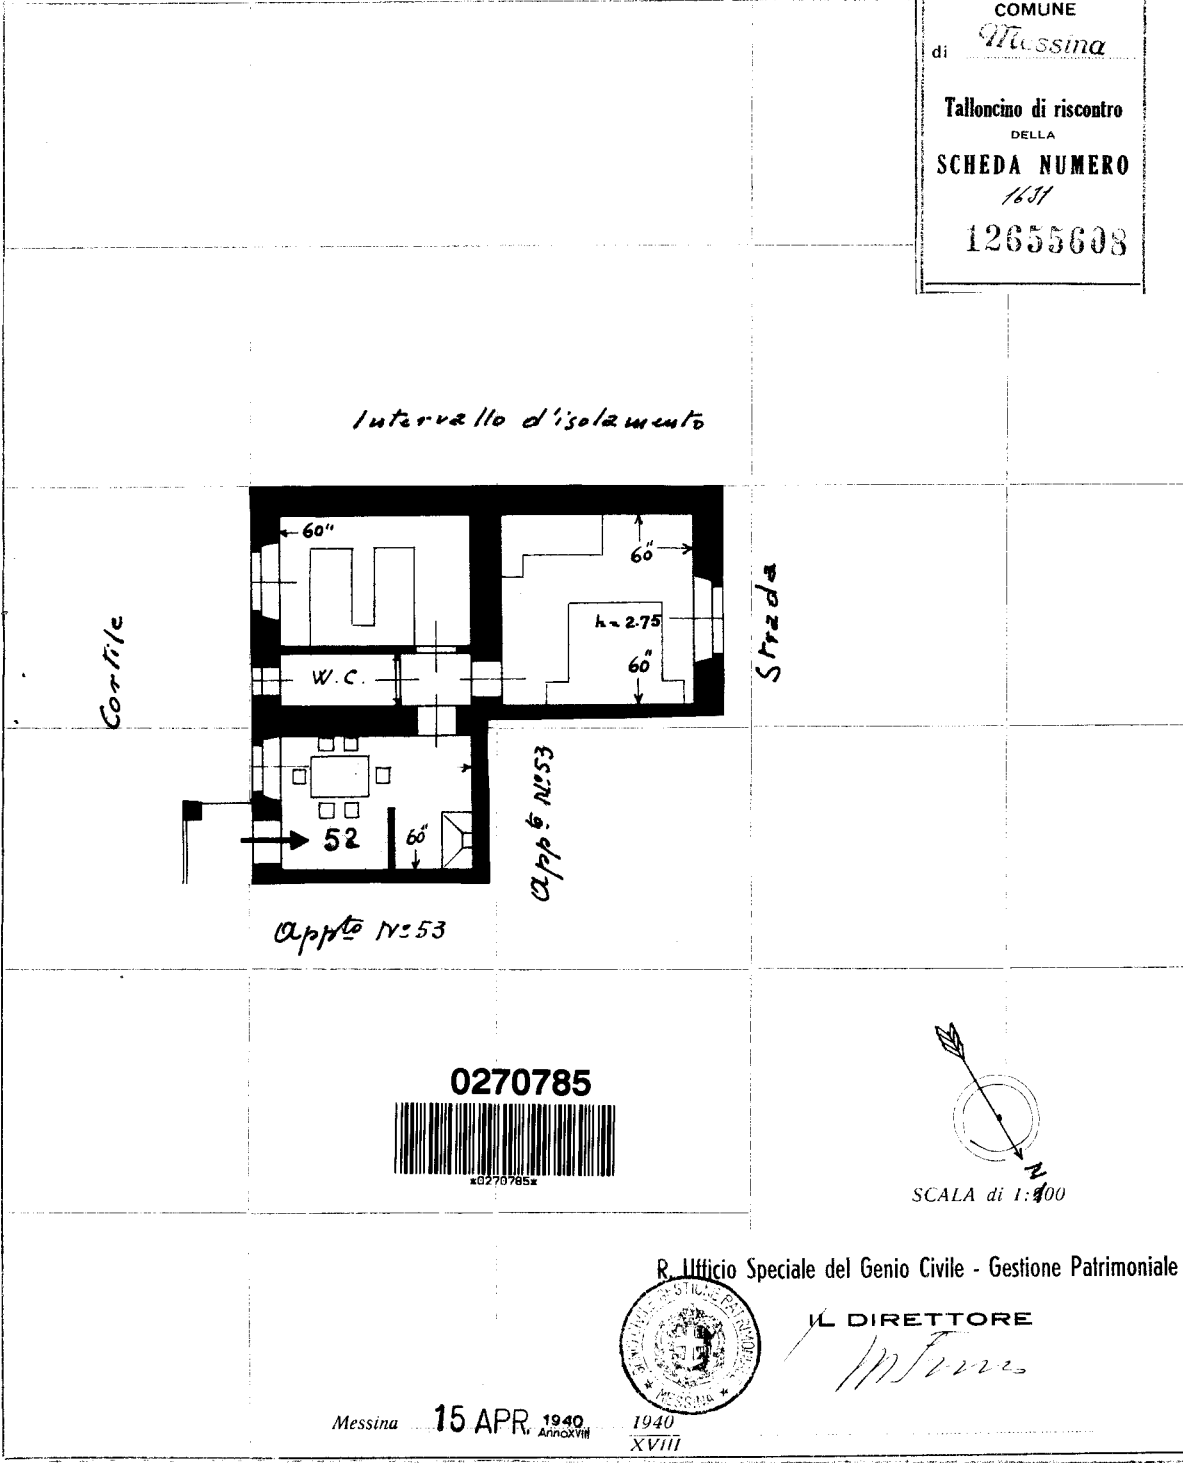

10 metri

Catasto dei Fabbricati - Situazione al 29/09/2025 - Comune di MESSINA(F158) - < Foglio 101 - Particella 226 - Subalterno 1 >
VIALE GIOSTRA n. 52 Piano T

Ultima planimetria in atti