

Geom. Paolo Tumminello

STUDIO CONSULENZE E PROGETTI

45034 - Canaro (RO) - Piazza XX Settembre, 160 – tel. e fax 0425 440086, cellulare 333 / 5975139

Posta internet: paolotummi@gmail.com Pec: paolo.tumminello@geopec.it

C.F. TMM PLA 58B28 H620A Partita I.V.A.00701850299


Tribunale di Rovigo

PROCEDURA DI ESECUZIONE IMMOBILIARE N° Gen. Rep. 69/2025

promossa da: **ADDA SPV S.R.L.** contro 

Elenco degli allegati:

- Estratto di mappa catastale;
- visure catastali aggiornate;
- planimetria catastale ed elaborato planimetrico;
- variazione catasto fabbricati;
- elenco formalità aggiornamento conservatoria RR.II. iscrizioni ipotecarie e trascrizioni pregiudizievoli;
- estratto del piano urbanistico del Comune di Bagnolo di Po;
- documentazione tecnica rilasciata dall'Ufficio Tecnico Comunale;
- planimetria quotata dell'immobile e tabella delle superfici dell'abitazione;
- titolo di provenienza;
- documentazione fotografica.

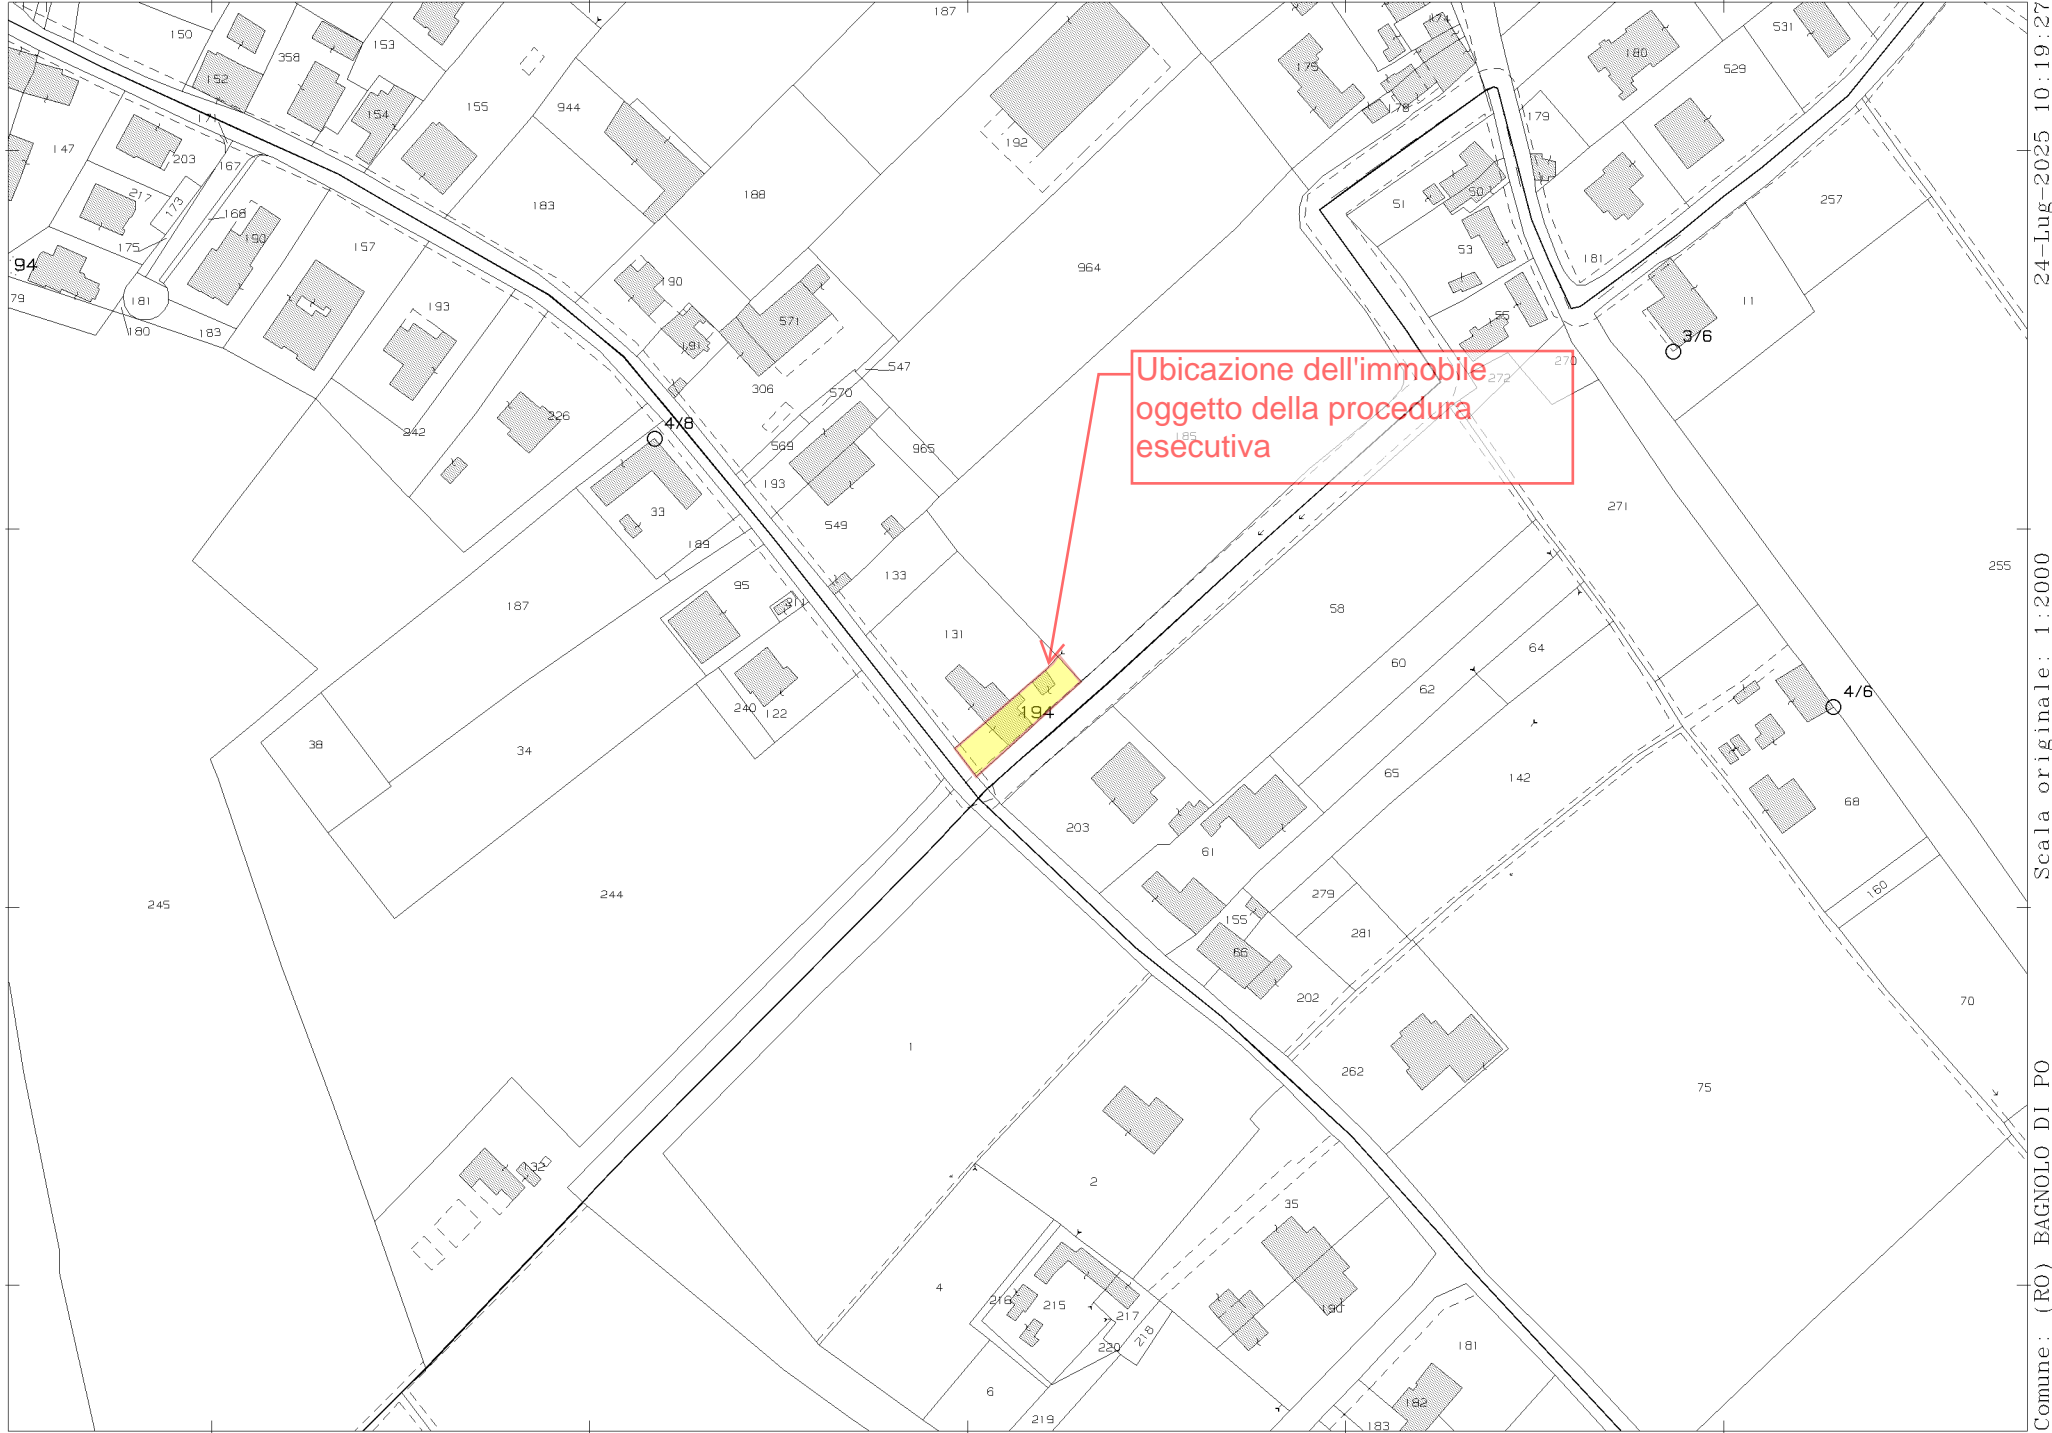

Ubicazione dell'immobile
oggetto della procedura
esecutiva

N=53200

E=-20000

1 Particella: 194

Comune: (RO) BAGNOLO DI PO
Foglio: 5
Scala originale: 1:2000
Dimensione cornice: 534.000 x 378.000 m. Protocollo pratica T73382/2025
24-Lug-2025 10:19:27